


# План функціонального зонування території. М 1:500

в м. Борислав

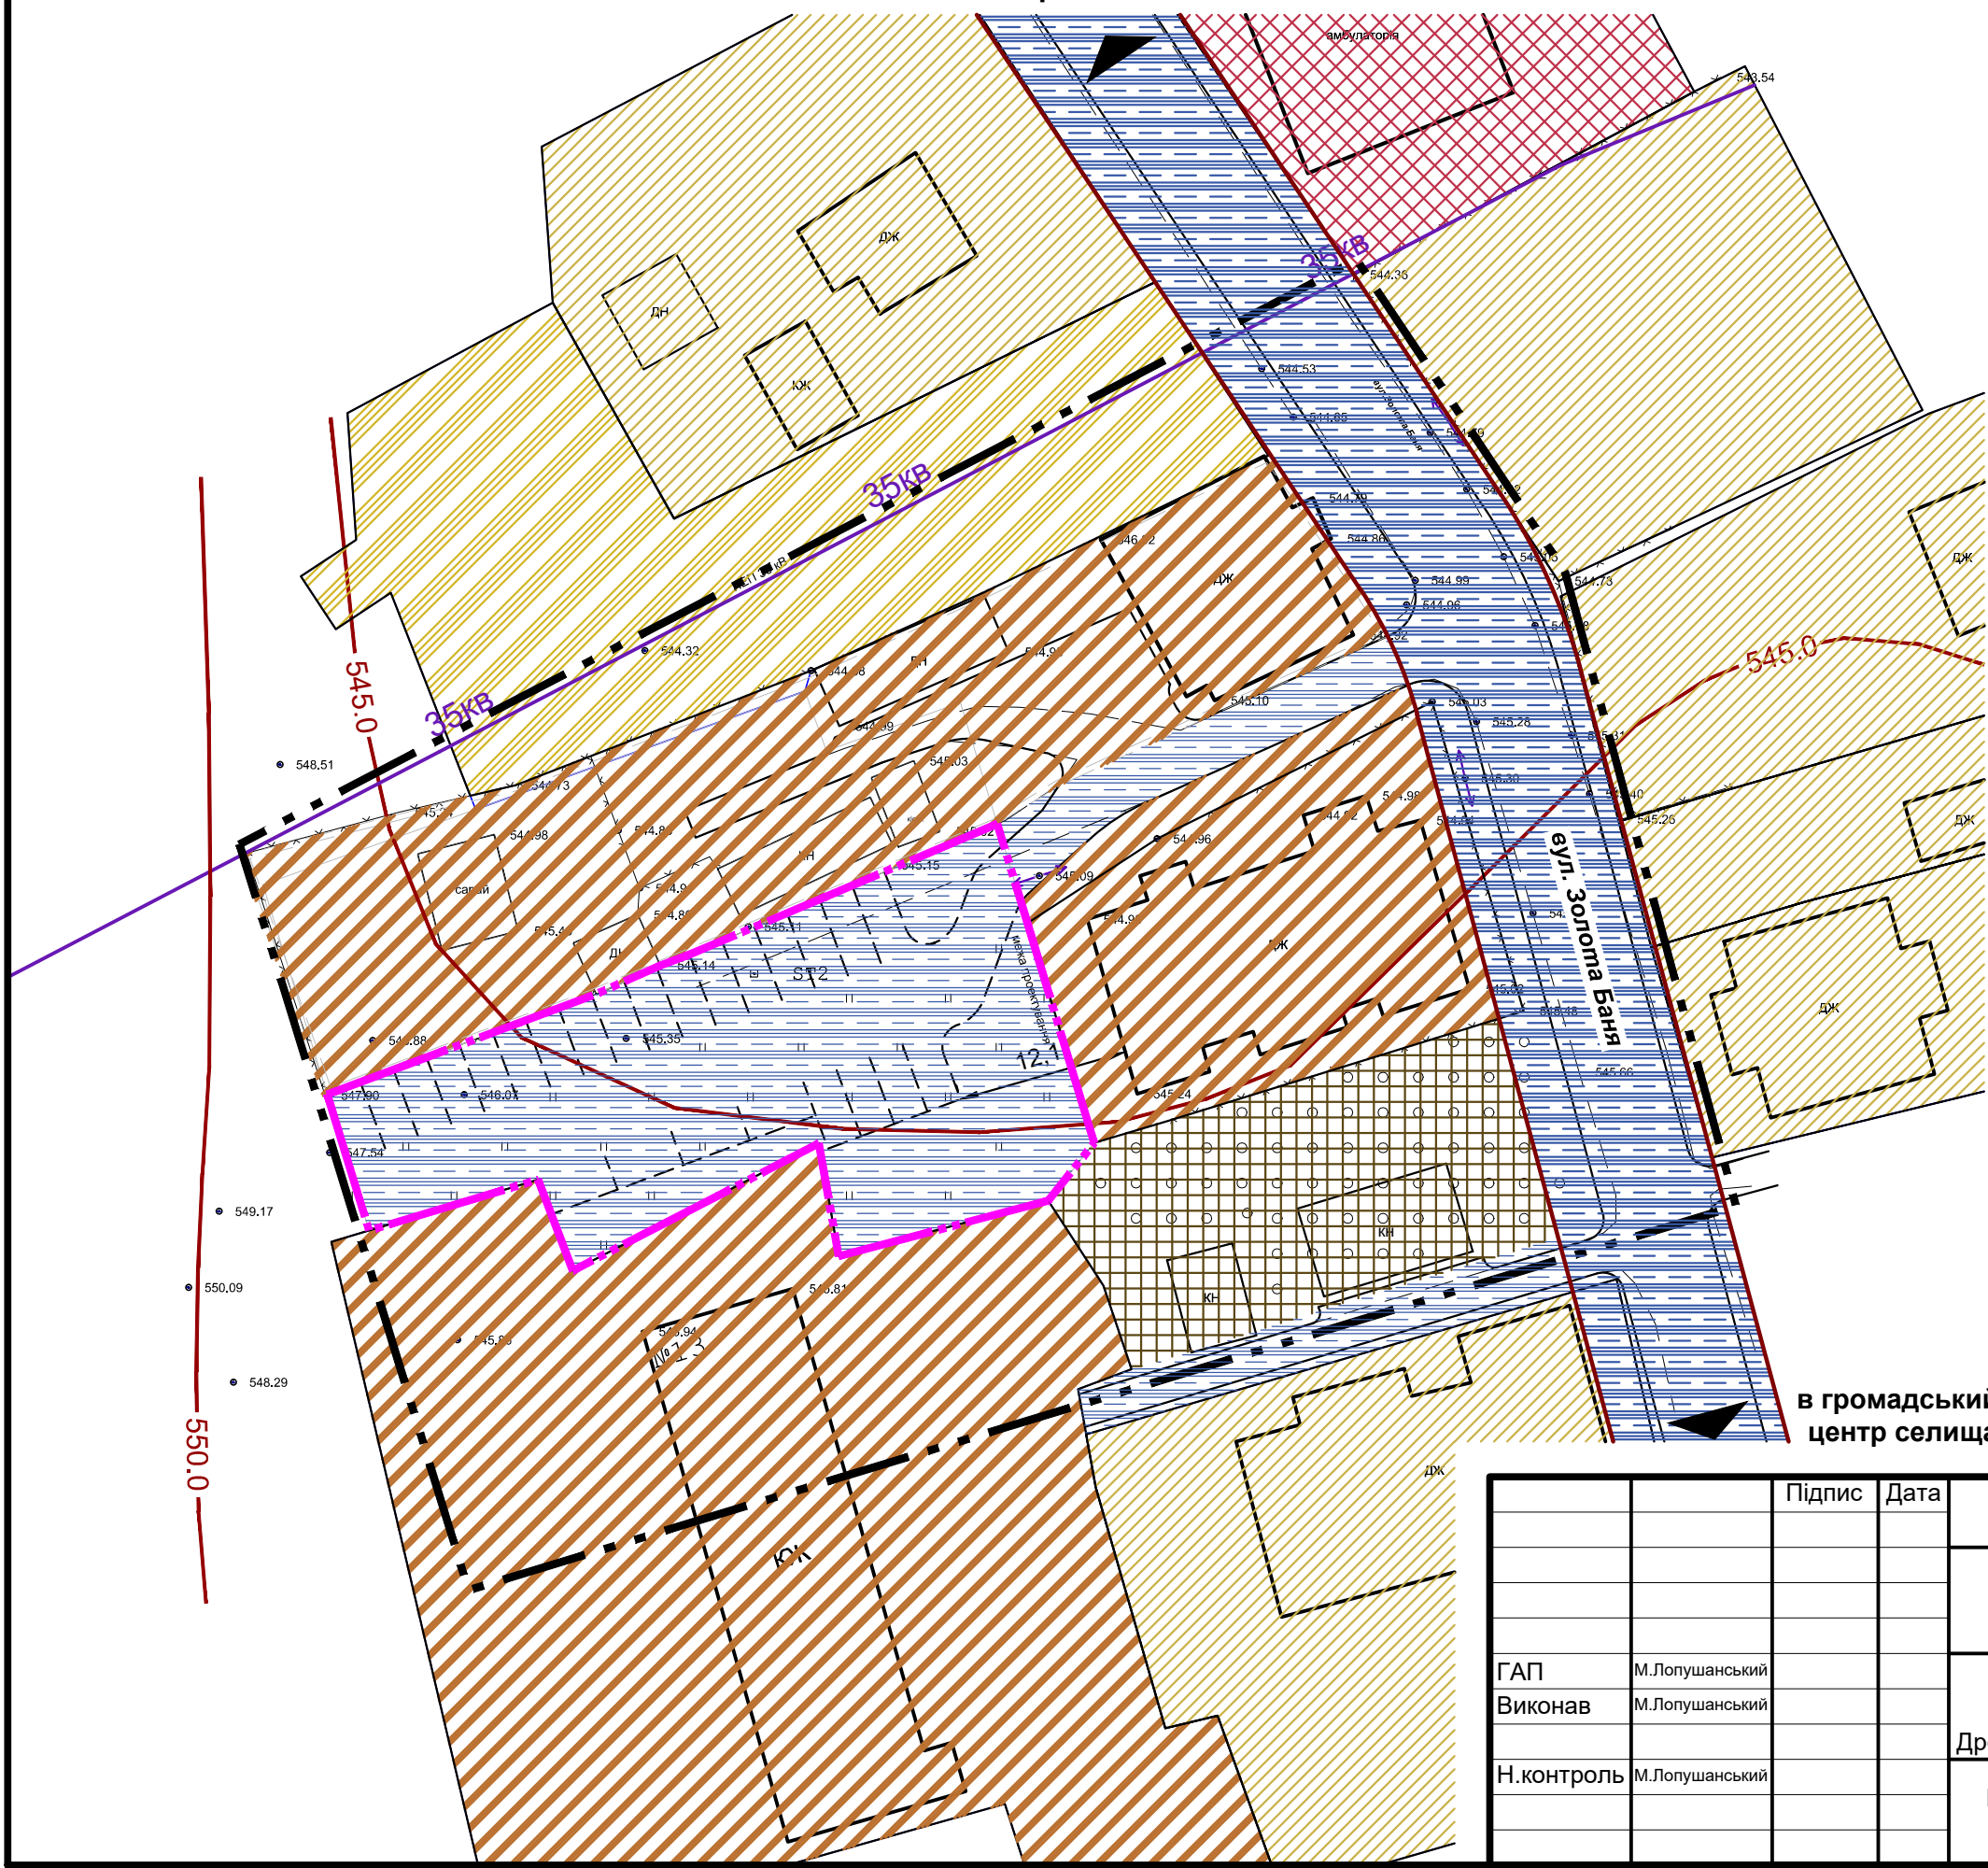

**УМОВНІ ПОЗНАЧЕННЯ:**

- |  |         |  |         |   |  |
|--|---------|--|---------|---|--|
|  | існуючі |  | проект. | - | межа ДПТ   |
|  |         |  |         | - | межі проєктованих ділянок  |
| <b>функціональне зонування території</b> |         |  |         |   |  |
|  |         |  |         | - | території житлової садибної забудови   |
|  |         |  |         | - | території громадської забудови   |
|  |         |  |         | - | території житлової малоповерхової квартирної забудови  |
|  |         |  |         | - | територія транспортної інфраструктури (вулично-дорожня мережа)   |
|  |         |  |         | - | територія транспортної інфраструктури (для будівництва і обслуговування паркінгів та автостоянок на землях житлової та громадської забудови) |
|  |         |  |         | - | території для ведення садівництва, городництва та ін.  |
|  |         |  |         | - | тер. в комунальній власності селища  |

в громадський центр селища

		Підпис	Дата	Угода: № 28 - 2023			
				Замовник: Східницька селищна рада			
ГАП	М.Лопушанський			Детальний план території забудови на вул. Золота Баня в смт. Східниця, Східницької ТГ, Дрогобицького району, Львівської області	Стадія	Аркуш	Аркушів
Виконав	М.Лопушанський				ДПТ	4	8
Н.контроль	М.Лопушанський				План функціонального зонування території. М1:500		
				ФОП Лопушанський М.Р.			