


Проектний план та схема проектних обмежень у використанні земель . Схема транспортної мобільності та інфраструктури. М 1:500

в м. Борислав

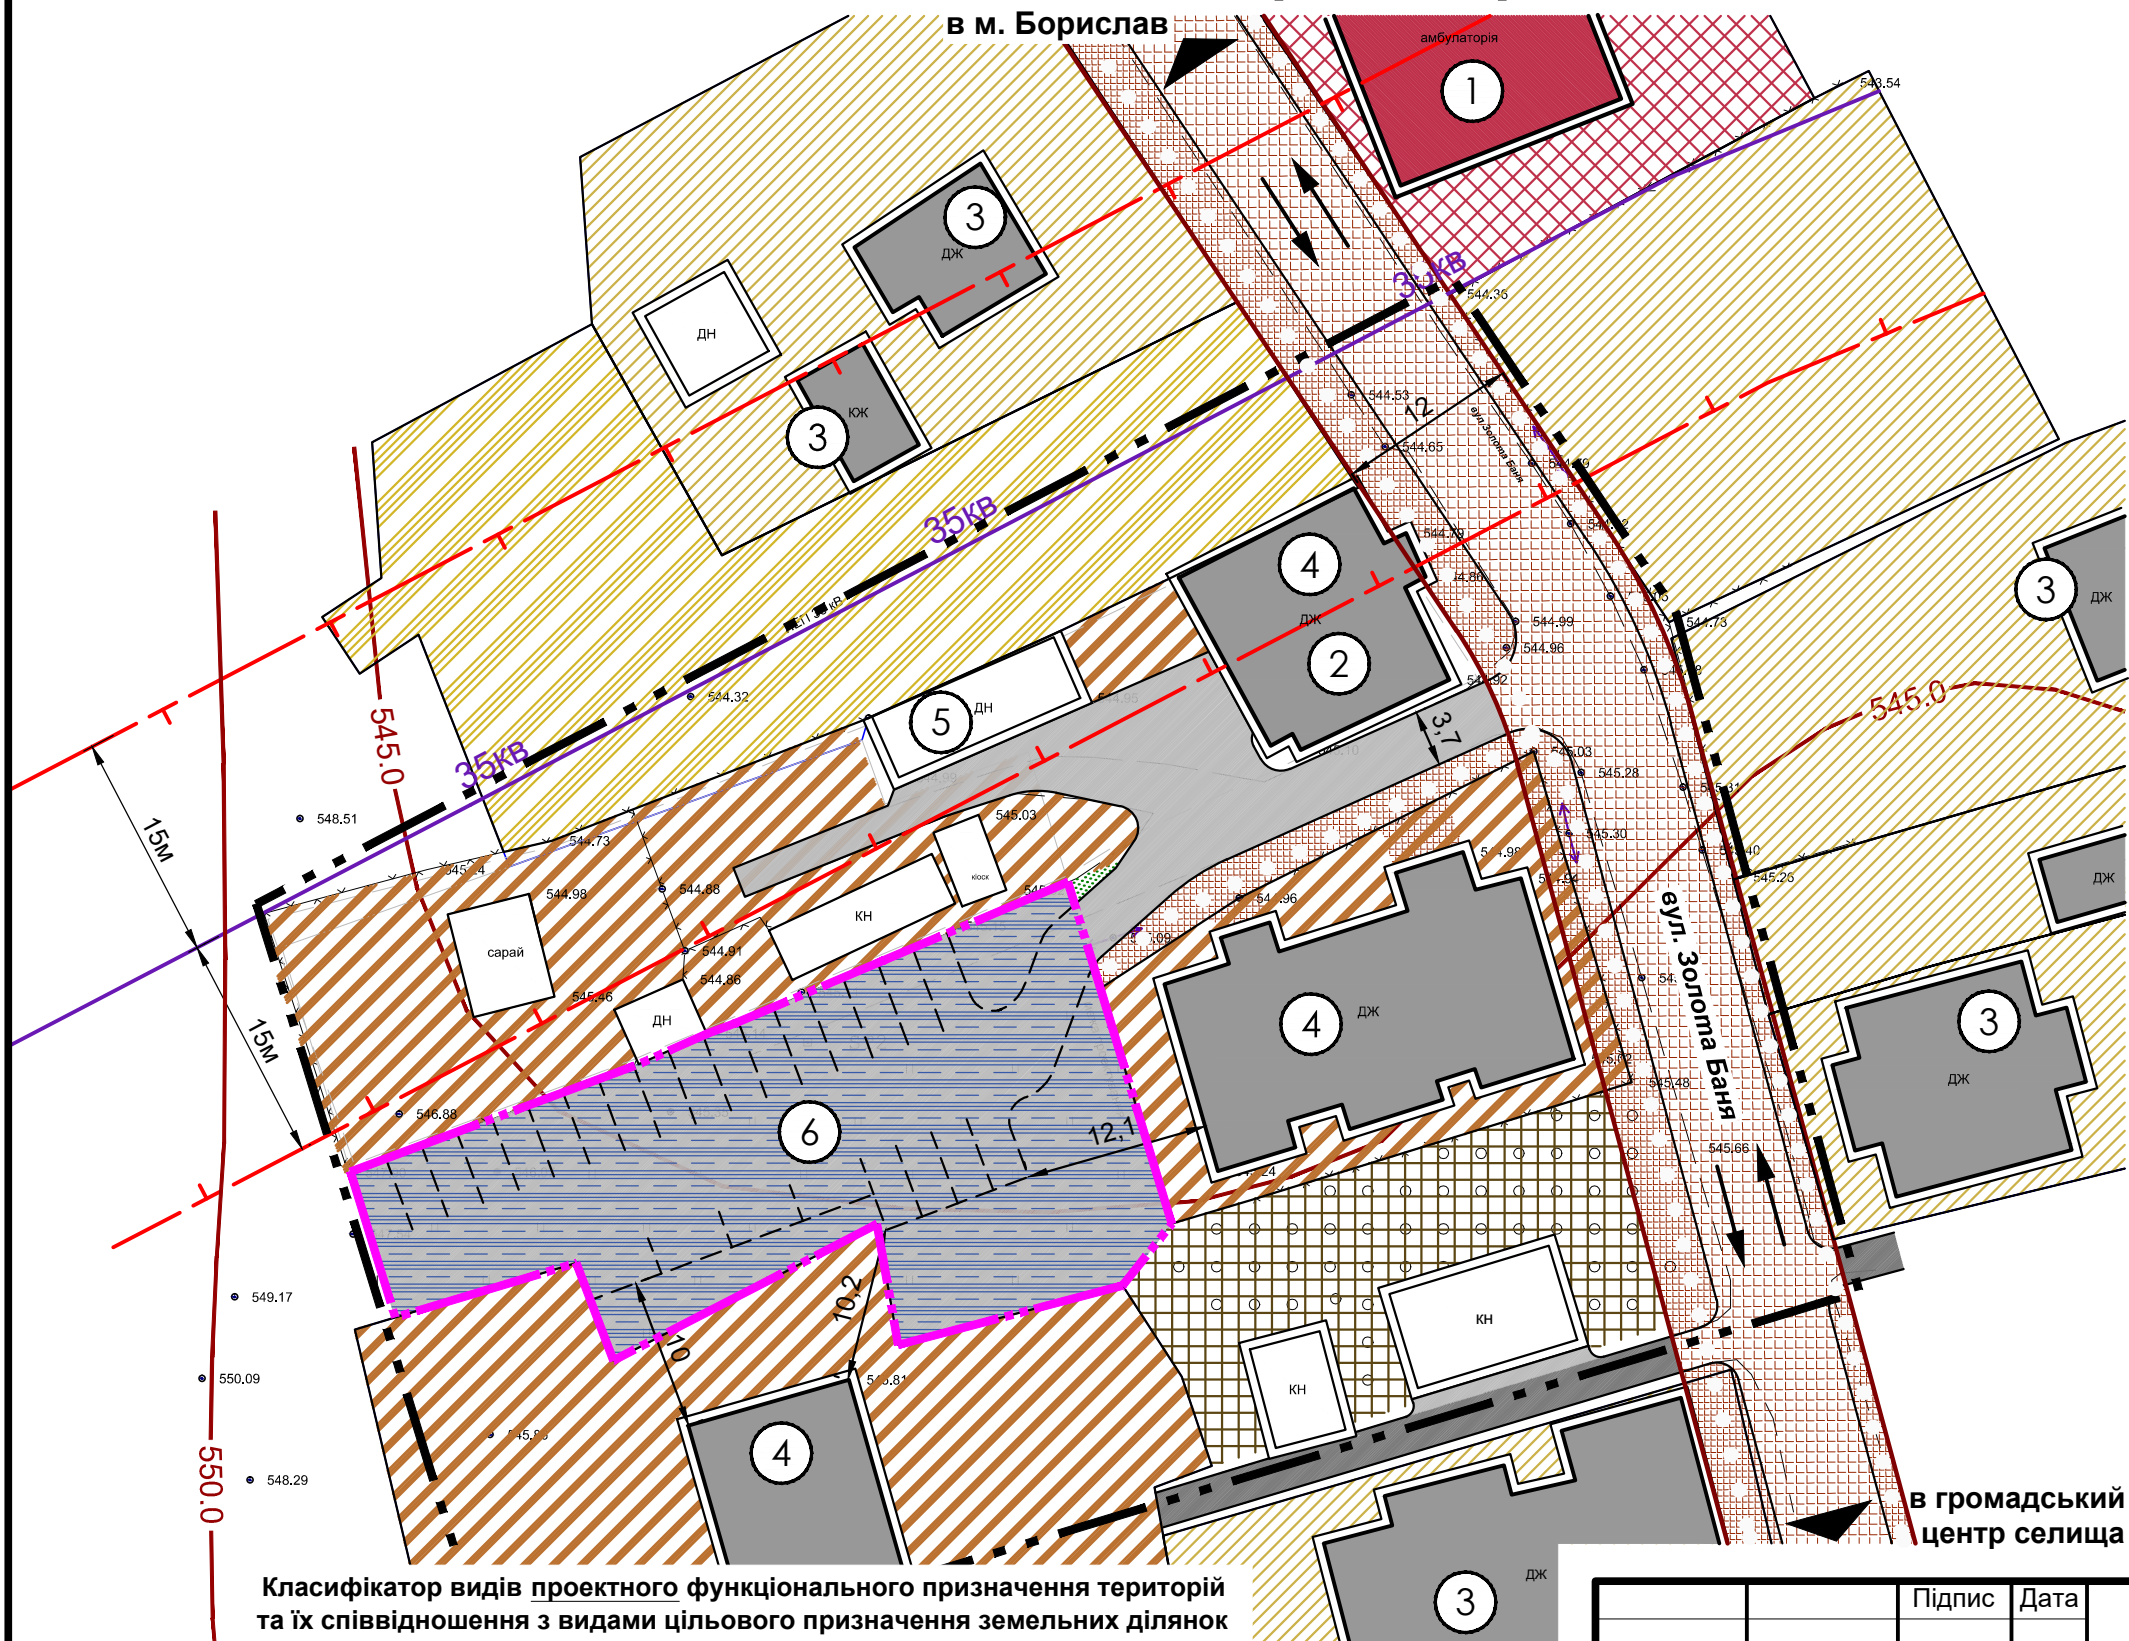

ЕКСПЛІКАЦІЯ:

1. Амбулаторія.
2. Відділення Нової Пошти.
3. Садибний житловий будинок.
4. Квартирний житловий будинок.
5. Будівля в аварійному стані.
6. Стоянка для зберігання автомобілів на 25 місця, з них 3 для інвалідів.



УМОВНІ ПОЗНАЧЕННЯ:

- | існуючі | проект. | |
|---------|---------|--|
| | | - межа ДПТ |
| | | - громадські будівлі та їх території |
| | | - житлові / нежитлові будівлі та споруди |
| | | - території житлової садибної забудови |
| | | - території для будівництва і обслуг. паркінгів та автостоянок |
| | | - території житлової малоповерхової квартирної забудови |
| | | - території для ведення садівництва, городництва та ін. |
| | | - тер. в комунальній власності селища |
| | | - межі ділянок |
| | | - межі проєктованих ділянок |
| | | - тер. заощені бруківкою решіткою |
| | | - стежки, заощення |
| | | - вулиці та проїзди |
| | | - пішохідна вулиця з епізодичним проїздом транспорту |
| | | - ЛЕП 35кВ з її охоронними зонами |
| | | - напрямки руху автотранспорту |
| | | - напрямки пішохідного руху |

Класифікатор видів проектного функціонального призначення територій та їх співвідношення з видами цільового призначення земельних ділянок

Експлікаційний номер	Код класифікаційного угруповання			Код виду функціонального призначення території	Назва виду функціонального призначення території	Переважні (основні) види	Код згідно з Класифікатором видів цільового використання земельних ділянок
	під-групи	класу	під-класу				
6	1	01		10100.0	території житлової забудови	02.01; 02.03; 02.04; 02.10; 08.01	02.05; 02.06; 02.09; 02.12; 03.02; 03.03; 03.05; 04.10; 05.01; 07.02; 07.03; 07.04; 07.08; 12.13; 03.06 (в частині резиденцій); 03.07; 03.08; 03.12; 03.13; 03.14 (в частині об'єктів, які не потребують встановлення санітарних обмежень на прилеглих територіях); 13.02 (в частині поштових відділень); 11.04; 13.01; 13.03; 14.02 (в частині розміщення об'єктів розподільчих мереж)

		Підпис	Дата	Угода: № 28 - 2023			
					Замовник: Східницька селищна рада		
ГАП	М.Лопушанський			Детальний план території забудови на вул. Золота Баня в смт. Східниця, Східницької ТГ, Дрогобицького району, Львівської області	Стадія	Аркуш	Аркушів
Виконав	М.Лопушанський				ДПТ	3	8
Н.контроль	М.Лопушанський				Проектний план та схема проектних обмежень у використанні земель. Схема транспортної мобільності та інфраструктури. М1:500		
				ФОП Лопушанський М.Р.			