



Схема розташування території у планувальній структурі смт. Східниця (фрагмент генерального плану) М 1 : 5 000

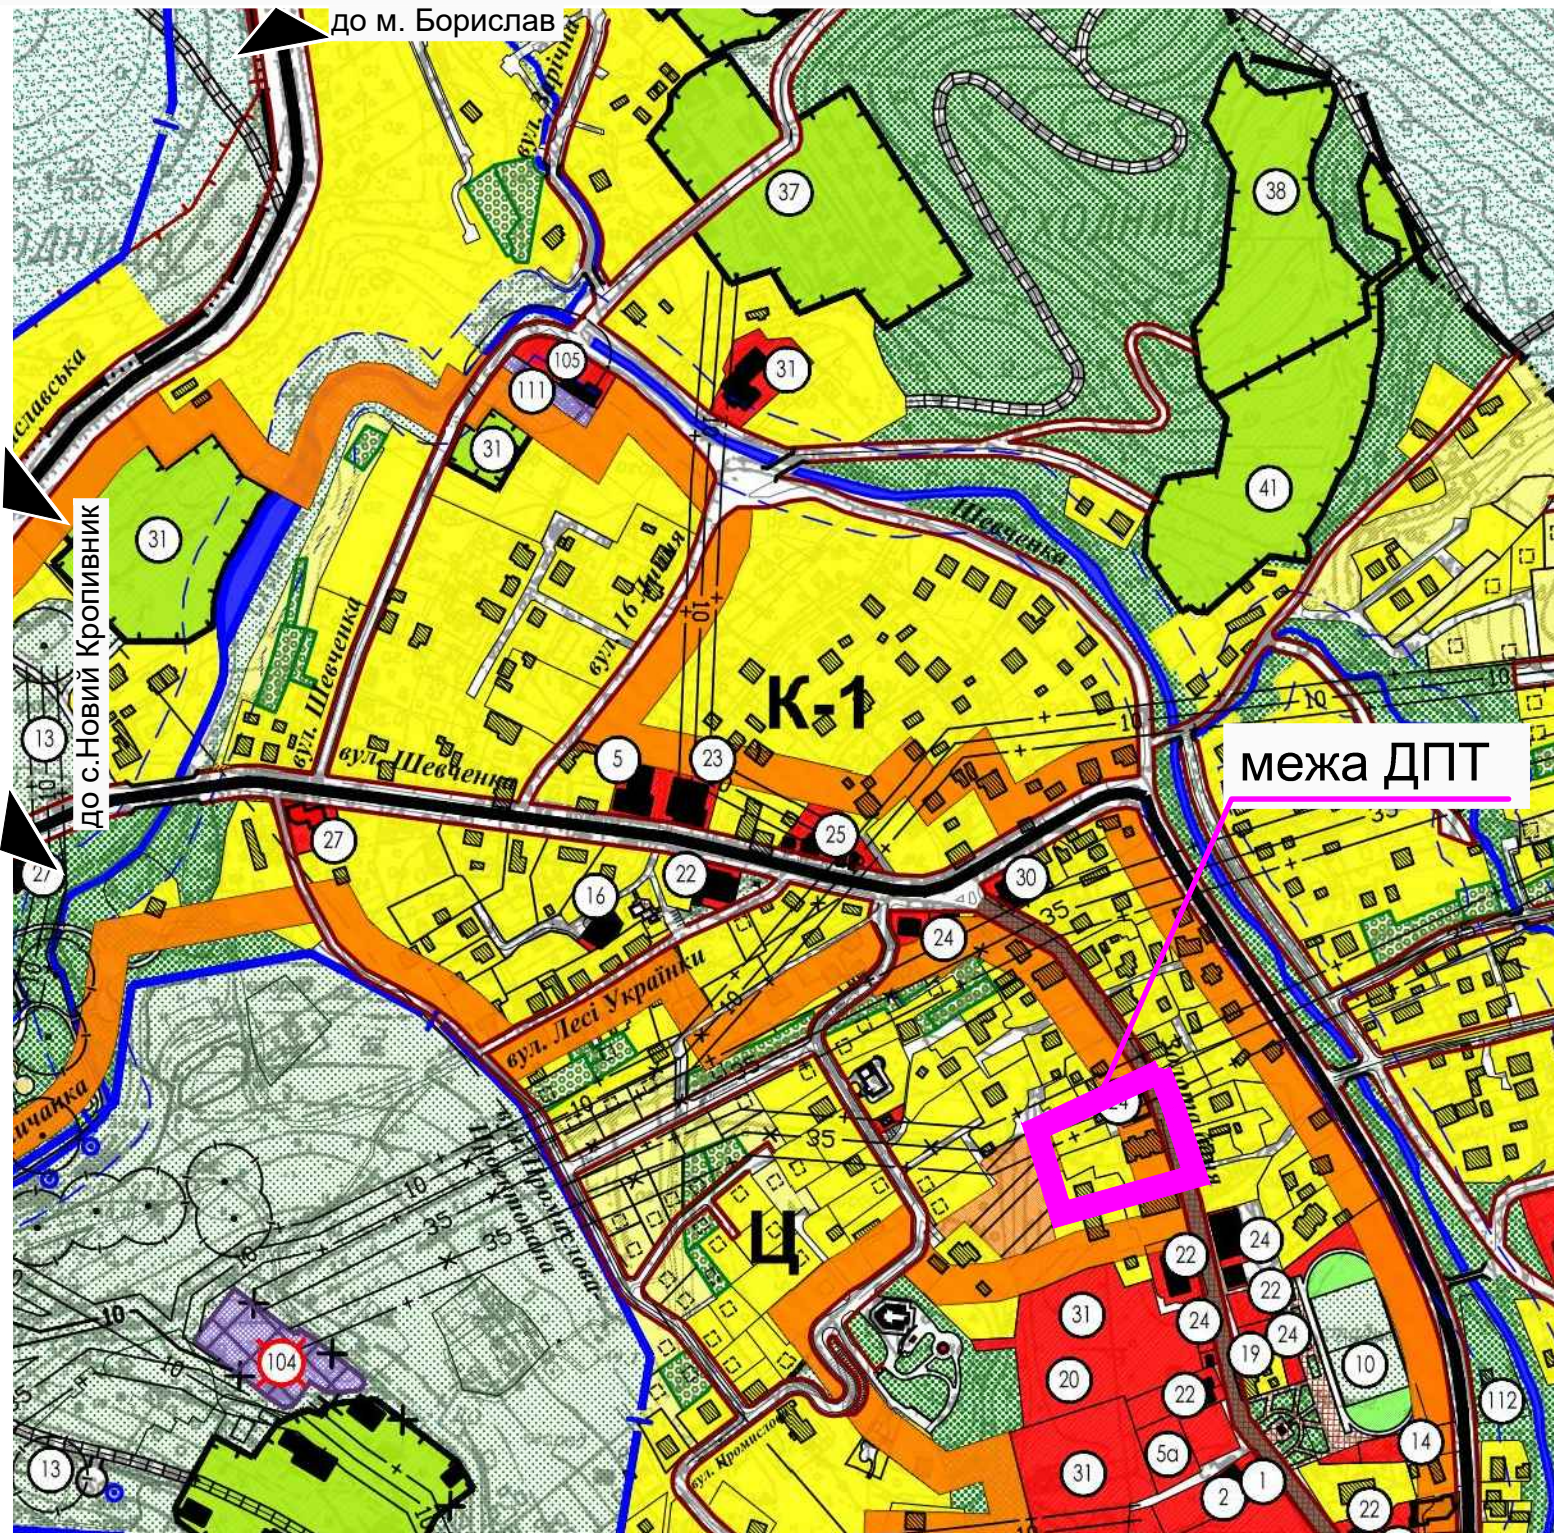

Умовні позначення:

існ.	проект.	
		- території санаторіїв та пансіонатів
		- території житлової садибної забудови
		- території житлової квартирної забудови
		- території, які мають акти на право власності для ведення садівництва
		- адміністративні і громадські будівлі та їх території
		- об'єкти, намічені на винос
		- пішохідна вулиця з епізодичним проїздом транспорту / теренкури, пішохідні стежки
		- вулиці та їх червоні лінії
		- річки з прибережно-охоронною зоною / струмки в сезон дощів та паводків
		- зелені насадження загального користування / озеленені території
		- ліси та заліснені території
		- території комунальних підприємств
		- мінеральні джерела та свердловини
		- нафтові свердловини та зони від них
		- адміністративна межа селища
		- ЛЕП 35, 10кВ
		- ЛЕП 35, 10кВ, що ліквідуються
		- зона загальнокурортного центру (пріоритетне розміщення об'єктів обслуговування)
		- I зона санохорони мінеральних джерел та свердловин

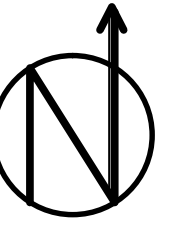

ЕКСПЛІКАЦІЯ:

- | | |
|---------------------------------------------------------|----------------------------------|
| 1. Селищна рада. | 23. Дієтична їдальня. |
| 2. Ощадний банк. | 24. Об'єкти торгівлі. |
| 3. Відділення зв'язку. | 25. Ринок. |
| 5. Курзал, будинок культури. 5а. Офісно-торговий центр. | 27. Торгівельний комплекс. |
| 6. Музей нафтової та газової промисловості. | 30. Молитовний будинок. |
| 10. Стадіон. | 31. Курортний готель. |
| 13. Питтєва галерея. | 37. Санаторій "Карпати". |
| 14. Лікувально-оздоровчий комплекс. | 38. Санаторій "Матері і дитини". |
| 16. Аптека. | 41. База відпочинку. |
| 19. Салон краси. | 104. Електропідстанція. |
| 20. Діагностичний центр. | 105. Пожедепо. |
| 22. Ресторан, кафе. | 111. Очисні споруди. |
| | 112. Локальні очисні споруди. |

		Підпис	Дата	Угода: № 28 - 2023			
ГАП	М.Лопушанський			Замовник: Східницька селищна рада			
Виконав	М.Лопушанський			Детальний план території забудови на вул. Золота Баня в смт. Східниця, Східницької ТГ, Дрогобицького району, Львівської області	Стадія	Аркуш	Аркушів
Н.контроль	М.Лопушанський				ДПТ	1	8
				Схема розташування території детального плану території в системі планувальної структури смт. Східниця (фрагмент генерального плану) М 1:5 000.			
				ФОП Лопушанський М.Р.			