


Схема сучасного використання території та схема існуючих обмежень у використанні земель. М 1:500

в м. Борислав

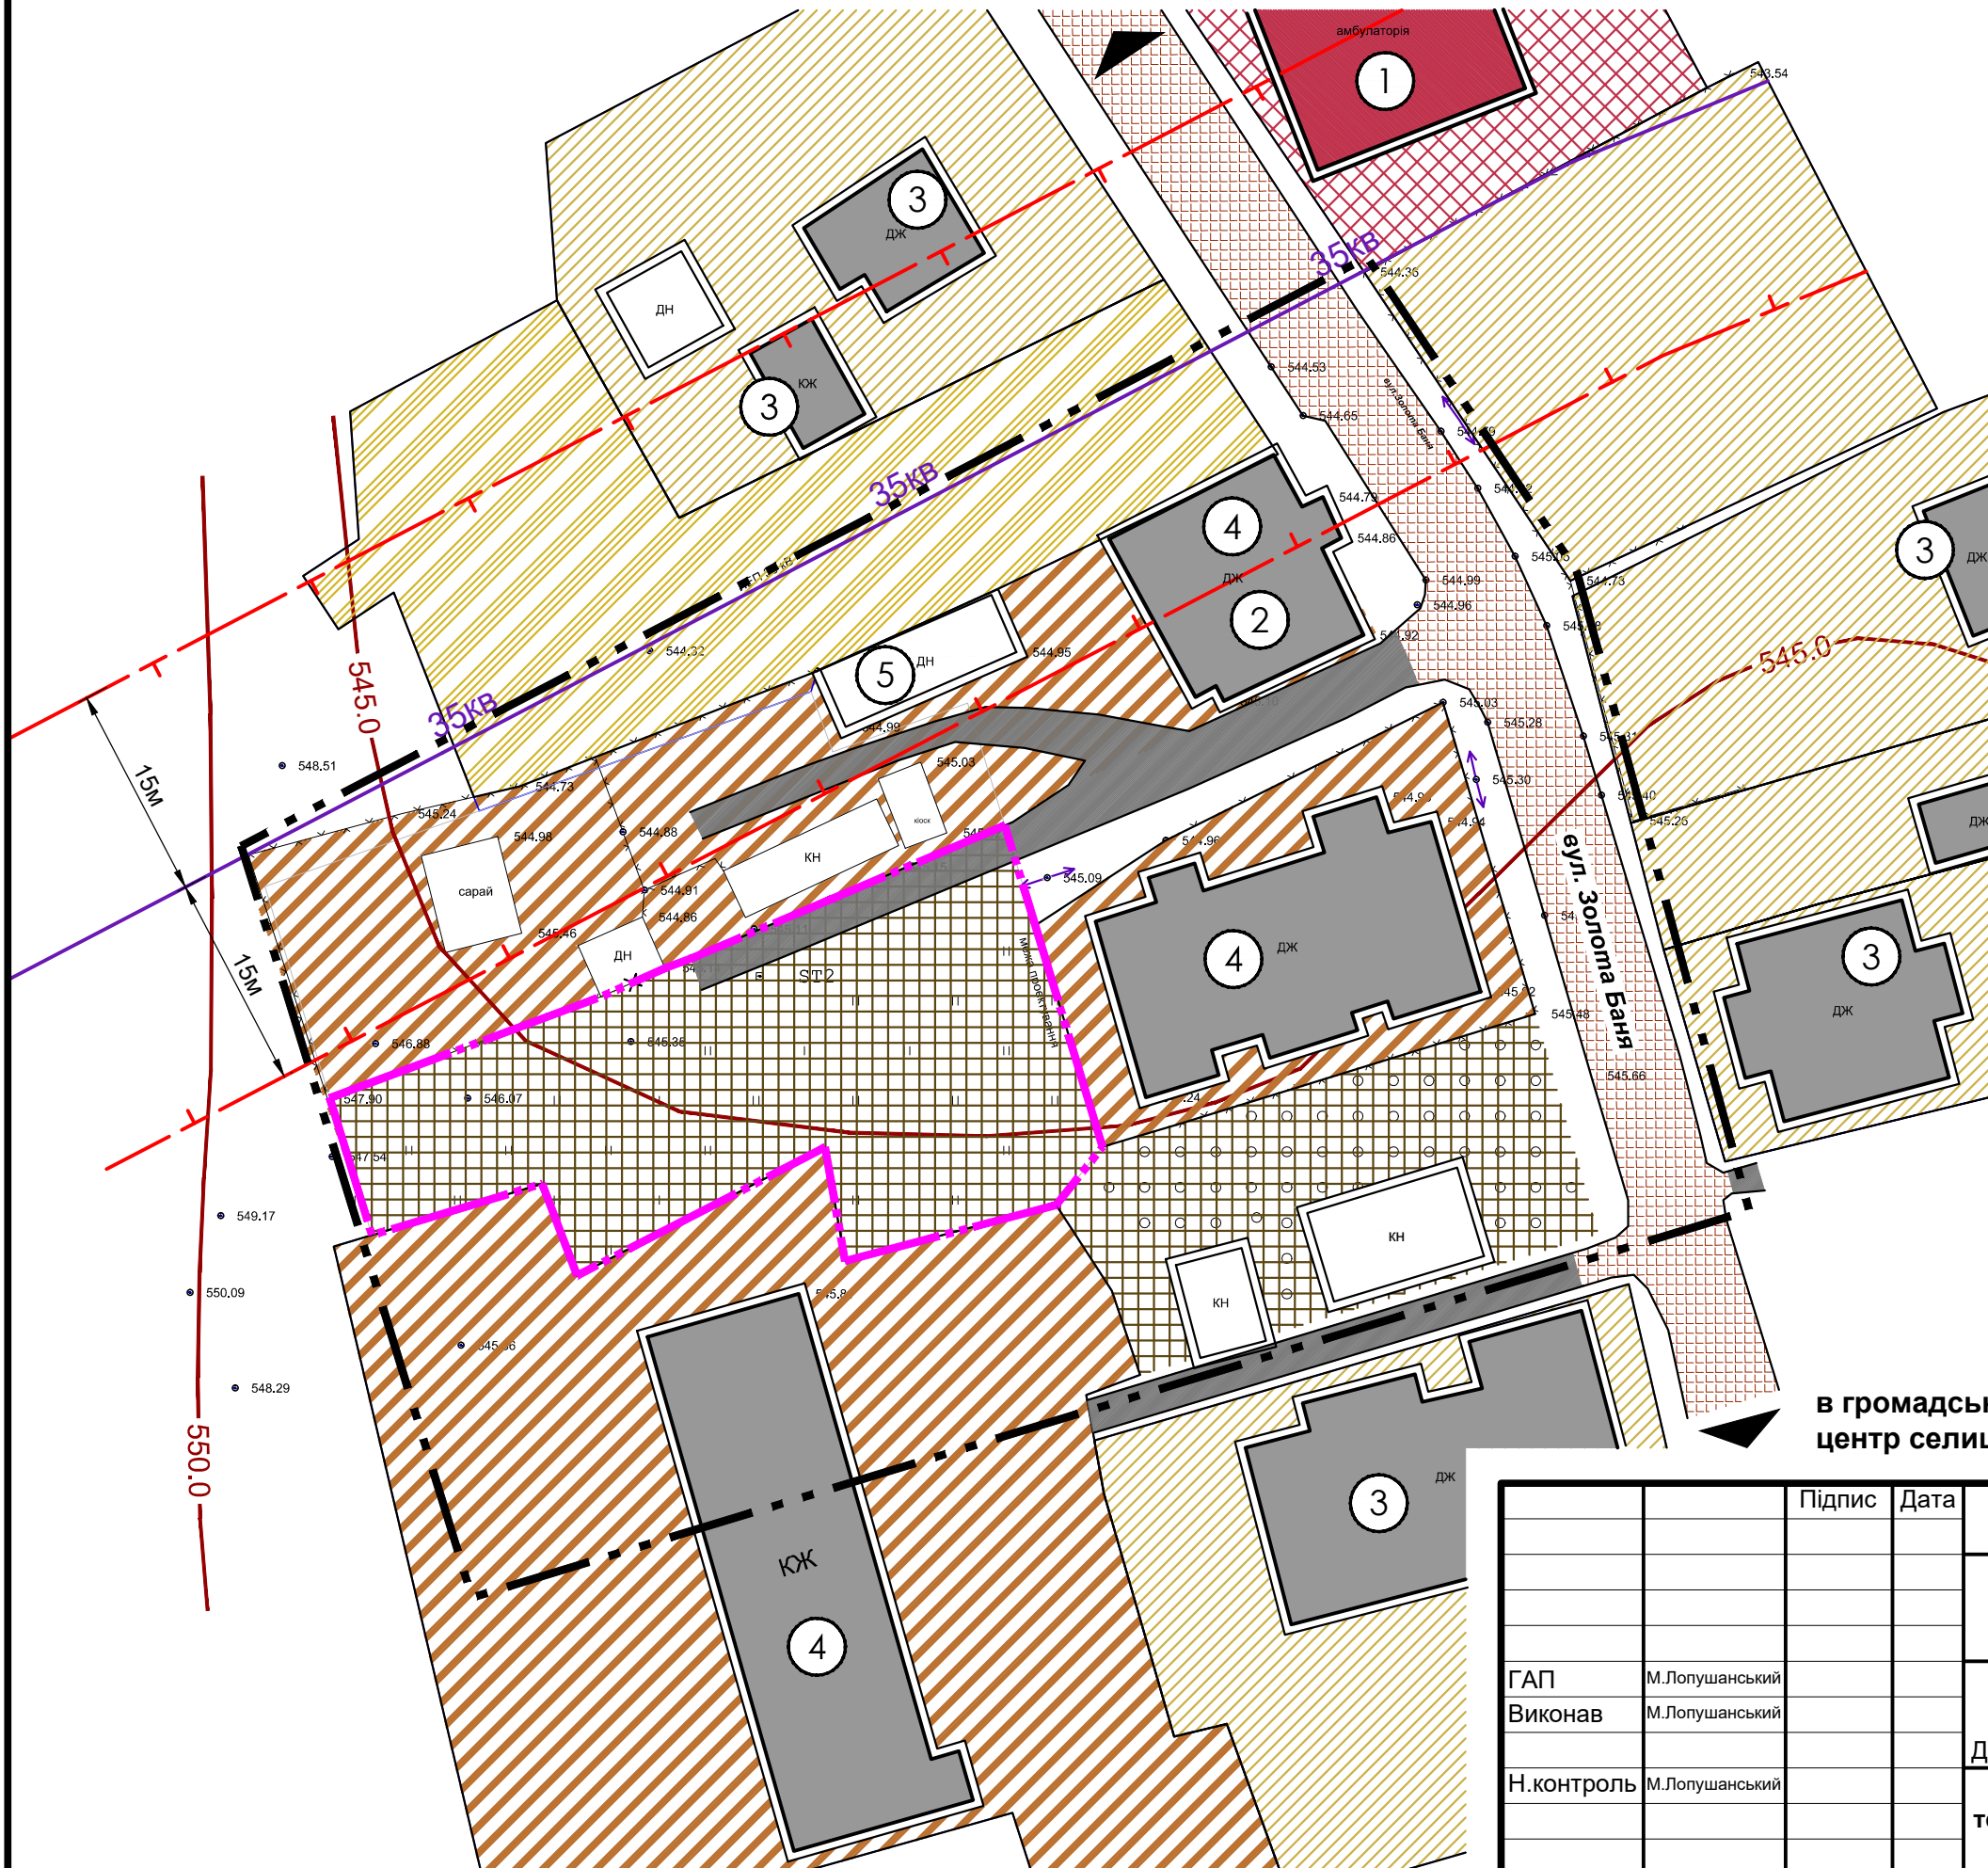

ЕКСПЛІКАЦІЯ:

1. Амбулаторія.
2. Відділення Нової Пошти.
3. Садібний житловий будинок.
4. Квартирний житловий будинок.
5. Будівля в аварійному стані.

УМОВНІ ПОЗНАЧЕННЯ:

- межа ДПТ
- громадські будівлі та їх території
- житлові / нежитлові будівлі та споруди
- будівлі намічені на винос
- території житлової садибної забудови
- території житлової малоповерхової квартирної забудови
- території для ведення садівництва, городництва та ін.
- тер. в комунальній власності селища
- межі ділянок
- межі проєктованих ділянок
- вулиці та проїзди
- пішохідна вулиця з епізодичним проїздом транспорту
- ЛЕП 35кВ з її охоронними зонами

в громадський центр селища

		Підпис	Дата	Угода: № 28 - 2023			
					Замовник: Східницька селищна рада		
ГАП	М.Лопушанський			Детальний план території забудови на вул. Золота Баня в смт. Східниця, Східницької ТГ, Дрогобицького району, Львівської області	Стадія	Аркуш	Аркушів
Виконав	М.Лопушанський				ДПТ	2	8
Н.контроль	М.Лопушанський				Схема сучасного використання території та схема існуючих обмежень у використанні земель. М 1:500		
				ФОП Лопушанський М.Р.			