




**Схема розташування території детального плану території в системі планувальної структури населеного пункту
(випокіювання з ГП с. Східниця) М 1:5000**

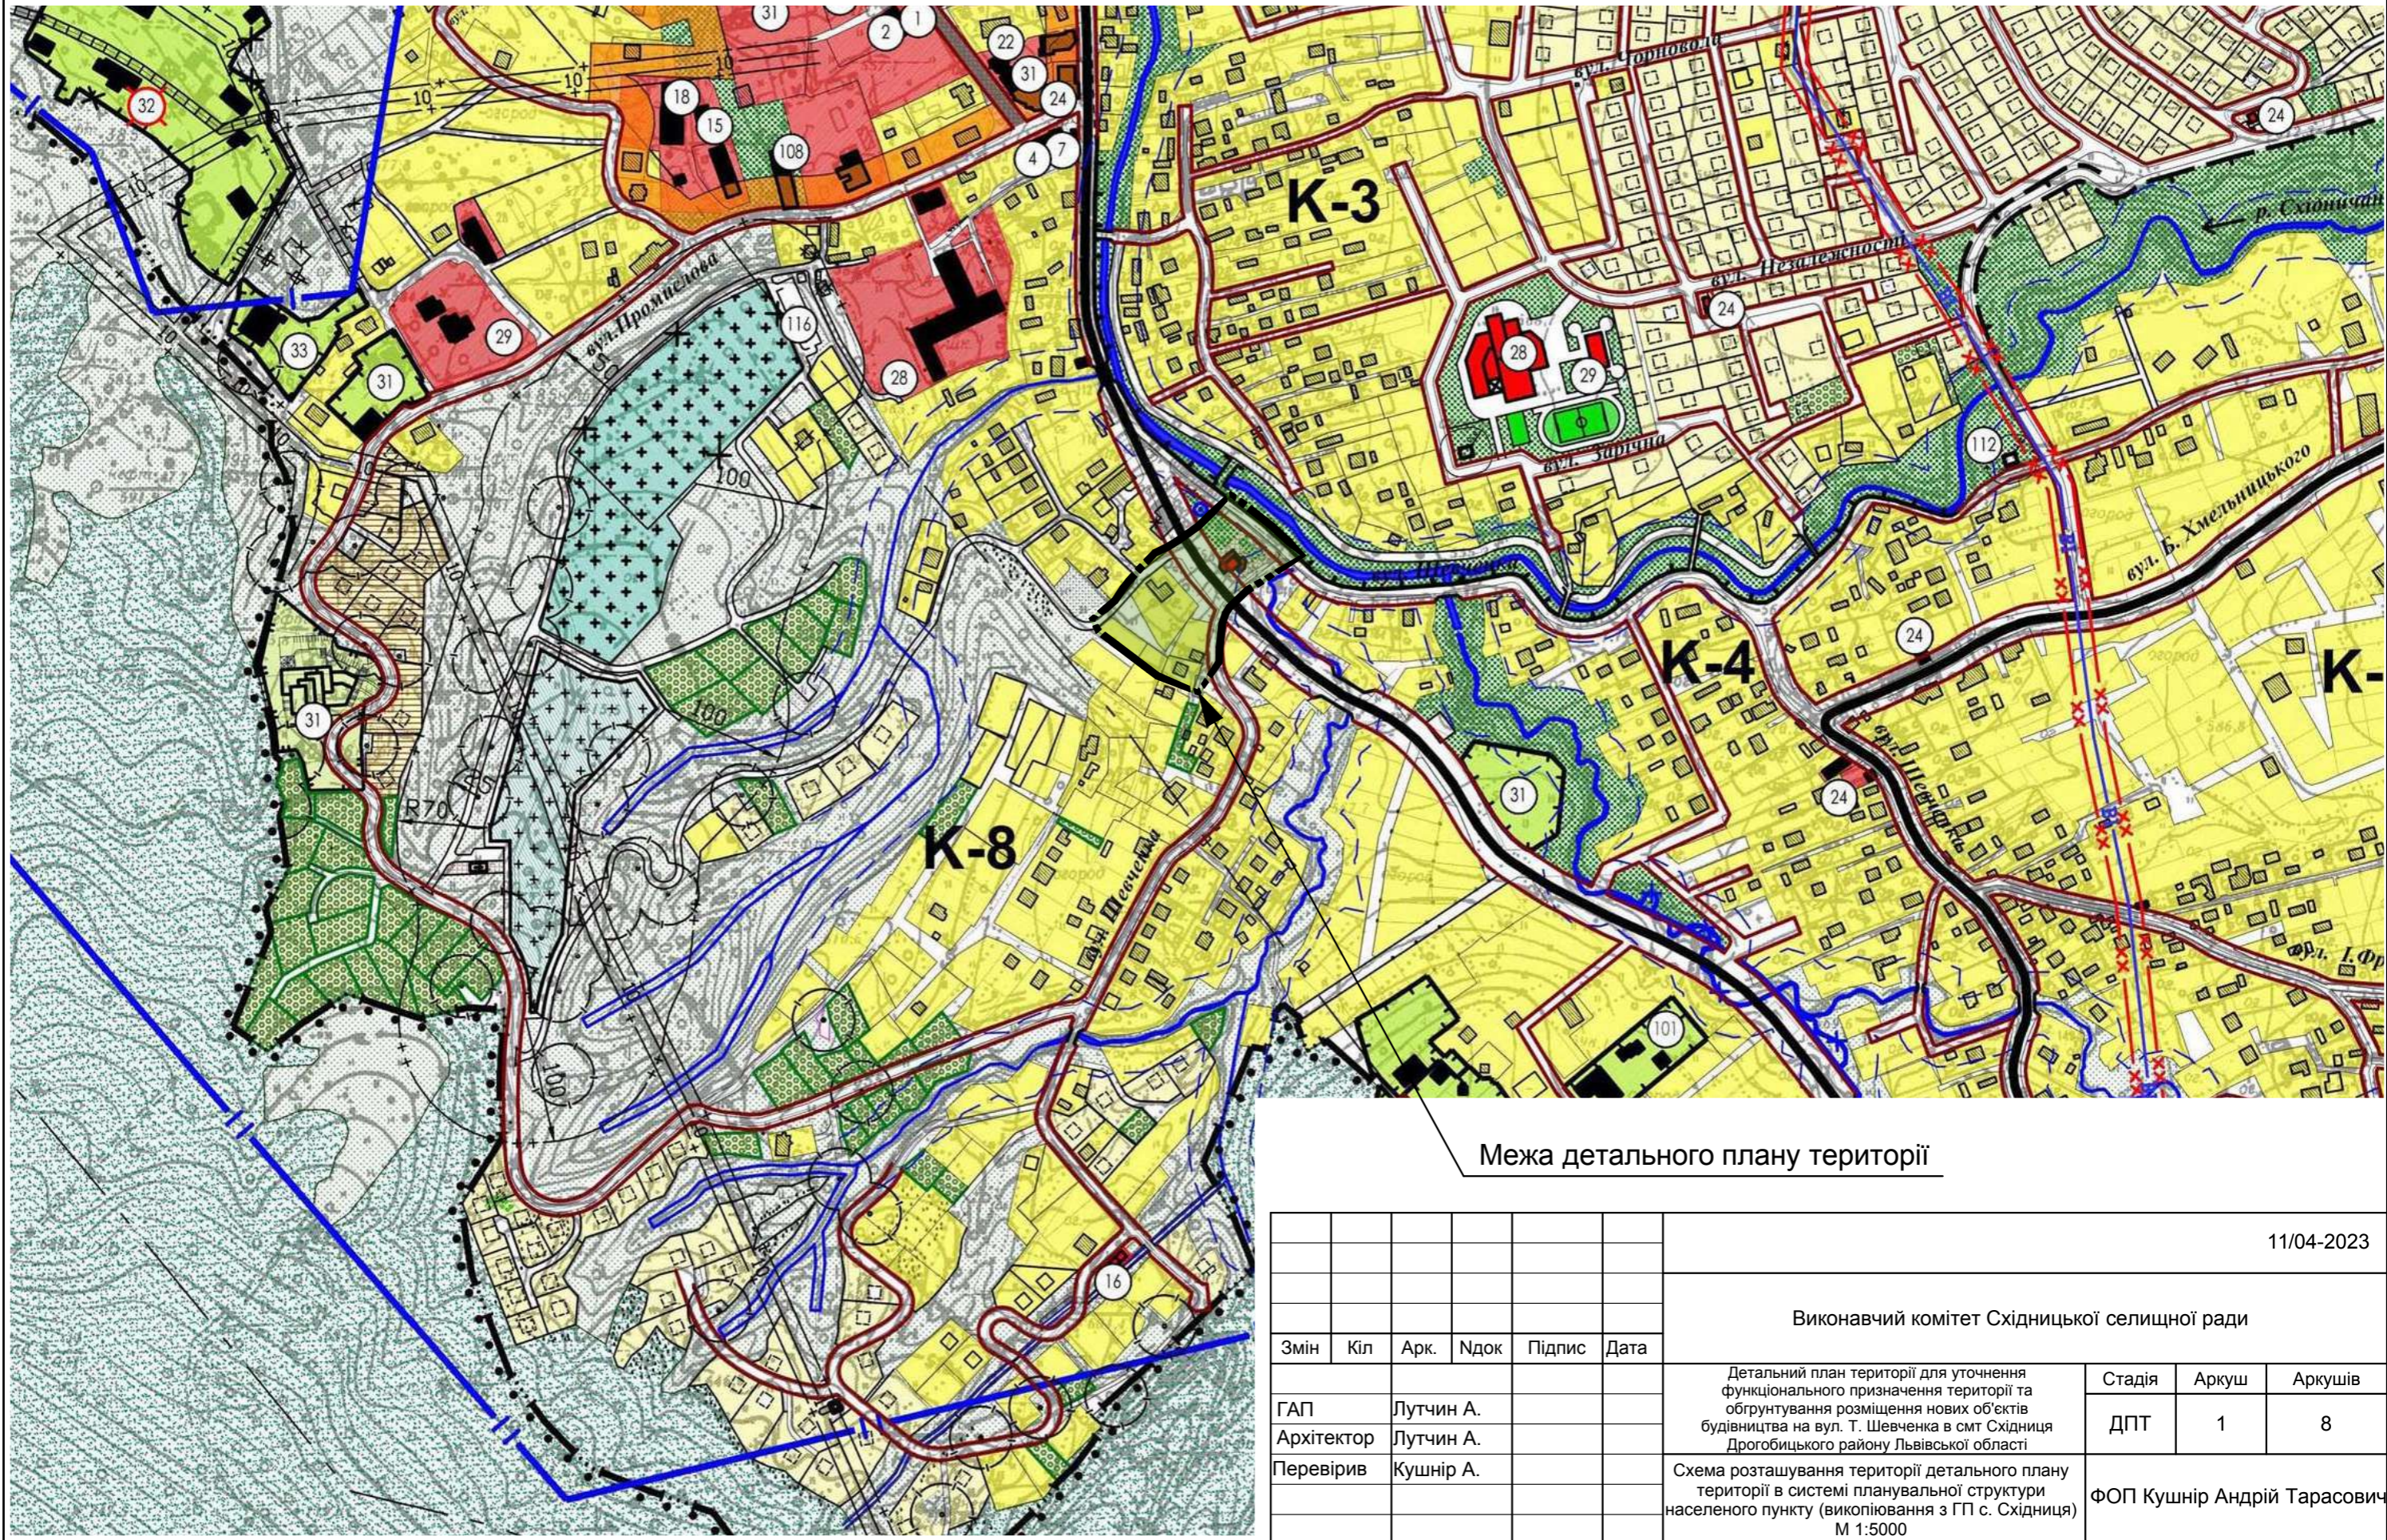

Межа детального плану території

11/04-2023

Виконавчий комітет Східницької селищної ради

Змін	Кіл	Арк.	Ндок	Підпис	Дата			
						Детальний план території для уточнення функціонального призначення території та обґрунтування розміщення нових об'єктів будівництва на вул. Т. Шевченка в смт Східниця Дрогобицького району Львівської області		
						Стадія	Аркуш	Аркушів
ГАП		Лутчин А.				ДПТ	1	8
Архітектор		Лутчин А.				ФОП Кушнір Андрій Тарасович		
Перевірив		Кушнір А.				Схема розташування території детального плану території в системі планувальної структури населеного пункту (випокіювання з ГП с. Східниця) М 1:5000		