


Схема розташування території у планувальній структурі мт. Східниця (фрагмент "Проекту змін до генерального плану смт (курорту) Східниця") М 1 : 5 000

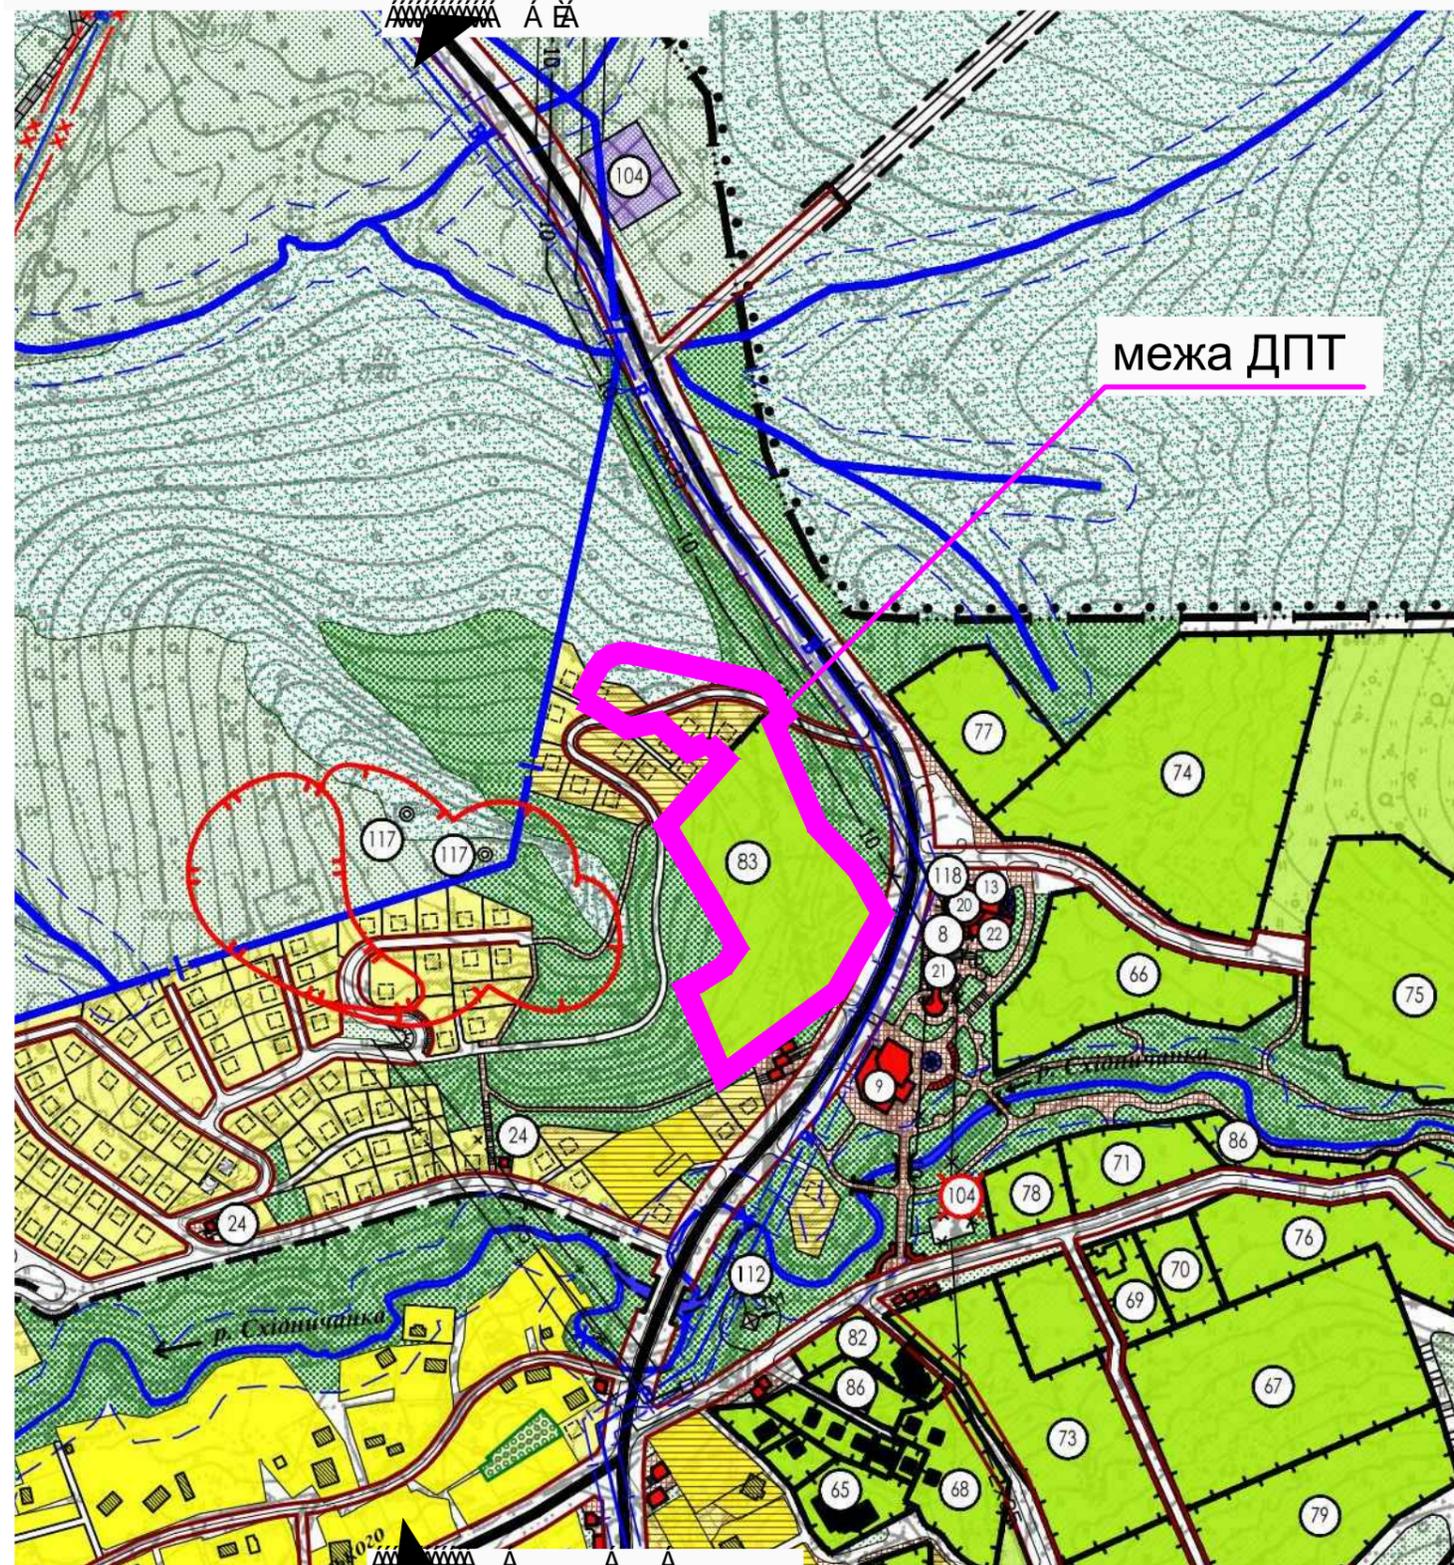

Умовні позначення:

- території санаторіїв та пансіонатів
- території житлової садибної забудови
- рекреаційно-житлова забудова
- адміністративні і громадські будівлі та їх території
- пішохідна вулиця з епізодичним проїздом транспорту / теренкури, пішохідні стежки
- вулиці та їх червоні лінії
- річки з прибережно-охоронною зоною / струмки в сезон дощів та паводків
- зелені насадження загального користування / озеленені території
- ліси та заліснені території
- мінеральні джерела та свердловини
- межа зони обмеження забудови для будинків 9 м і вище / 15 м і вище
- межа національного природного парку "Сколівські Бескиди"
- адміністративна межа селища
- I зона санохорони мінеральних джерел та свердловин
- території комунальних підприємств
- ЛЕП 35, 10 кВ



ЕКСПЛІКАЦІЯ:

8.	А	-	А	69.	А	А	А	20	А	А	78.	Приватний пансіонат (ПП Петило).
9.	-	А		70.	А	А	А	20	А	А	79.	Пансіонат ТзОВ "Смальта".
13.	А		18.	71.	А	А	А	А	А	А	80.	Готельний комплекс ТзОВ "Схід-Бад".
20.	А	А	21.	73.	А	А	А	А	А	100-140	83.	Готельний комплекс ТзОВ "Схід-Бад".
22.		24.	А	74.	А	А	А	А	А	А	86.	Пансіонат.
65.	А	А	А	75.	А	А	А	А	А	А	104.	Електропідстанція.
66.	А	А	20	76.	А	А	А	А	А	А	112.	Локальні очисні споруди.
67.	А	А	50	77.	А	А	А	А	А	А	117.	База стільникового зв'язку.
68.	А	А	50									

ГАП	М.Лопушанський	Лідпис	Дата	82-2024
Виконала	І.Степанюк	Східницька селищна рада		
		Стадія	Аркуш	Аркушів
		ДПТ	1	8
Схема розташування території детальної планувальної структури смт. Східниця (фрагмент "Проекту змін до генерального плану смт (курорту) Східниця") М 1 : 5 000.				ФОП Лопушанський М.Р.

