

Схема інженерно-технічних заходів цивільного захисту на мирний час

М 1 : 1 000



- ЕКСПЛІКАЦІЯ:**
1. Ділянка №1 (4610345400:05:011:0150, S=0,15 га)
 2. Ділянка №2 (4610345400:05:011:0155, S= 0,0758 га)
 3. Ділянка №3 (S=0,0732 га)
 4. Ділянка №4 (4610345400:05:011:0010, S=2,0024 га)
 5. Готель (112 номерів)
 6. Будинок відпочинку
 7. Ресторан (100 Місць)
 8. Бар, кафе
 9. Господарська зона, розвантажувальний майданчик
 10. Автостоянка

УМОВНІ ПОЗНАЧЕННЯ

Символ	проект	межі території
		- межа ДПТ
		- межа проєктованої земельної ділянки
		- межа земельних ділянок з актами вносними до кадастрової карти
		- межа національного природного парку "Скільські Бескиди"
		- адміністративна межа селища
функціональне зонування території		
		- території рекреаційного призначення
		- території житлової садибної забудови
		- території індивідуального садівництва
		- озеленена територія (наужитки луки, тер-1 в комунальній власності)
		- території лісового фонду
		- газони, озеленення
		- басейн
вулично-дорожня мережа		
		- червоні лінії
		- ґрунтові дороги
		- проїжджа частина з твердим покриттям
		- пішохідні проходи / пішохідні проходи з можливістю проїзду пожежної машини
інженерні мережі та споруди		
		- ЛЕП високої напруги
		- каналізаційні очисні споруди
		- трансформаторний пункт
		- водопровід
		- ВП
планувальні обмеження		
		- відступи до інженерних мереж
		- протипожежна зона від лісу *
		- І зона санохорони мінеральних джерел та свердловин
		- лінії регулювання забудови *
будівлі та споруди		
		- громадські будівлі
		- підземний гараж
		- головний вхід в готель / заїзд в підземний гараж


символ	проект	інженерно-технічні заходи цивільного захисту
		- електросиєрена
		- вулиний гучномовець
		- радіус дії вуличного гучномовця (200 м.)
		- споруда подільного призначення з властивостями ПІРУ (ЗСЗС - місткість ОС)
		- місце захисту населення III рангу
		- шляхи евакуації
		- безпечне місце збору населення для подальшої евакуації
		- місце збору води для потреб пожегасіння (пожежний водозбір)
		- пожежний гідрант

* Згідно Постанови КМУ від 20.05.2022 р. № 812 "Про затвердження Порядку організації охорони і захисту лісів" у разі розміщення об'єктів від межі лісу на відстані ближче ніж зазначено у підпункті 1 п.25 необхідно здійснювати додаткове протипожевне облаштування цих об'єктів, зокрема створити подвійні мінералізовані смуги навколо об'єкта та на межі ділянок лісового фонду, затверджувати керівником об'єкта план дій у разі виникнення пожеги з вказаними номерами телефонів особи, відповідальної за його виконання, територіального пожежно-рятувального підрозділу ДСНС, постійного лісорозшування, власника лісів чи інші протипожежні заходи.
*місце розташування проєктованих мереж та обладнання виконуватиметься за окремими проєктами згідно технічних умов виданих організаціями-власниками мереж.

Підпис		Дата		82-2024		
Східницька селищна рада						
ГАП	М. Лопушанський	Детальний план території з метою уточнення положень генерального плану селища Східниця, Дрогобицького р-ну, Східницької ТГ, Львівської області.			Стадія	Аркуш
Виконав	М. Лопушанський	Схема інженерно-технічних заходів цивільного захисту на мирний час М 1:1 000			ДПТ	7 8
					ФОП Лопушанський М.Р. Львів 2024	

Схема інженерно-технічних заходів цивільного захисту на особливий період

М 1 : 1 000

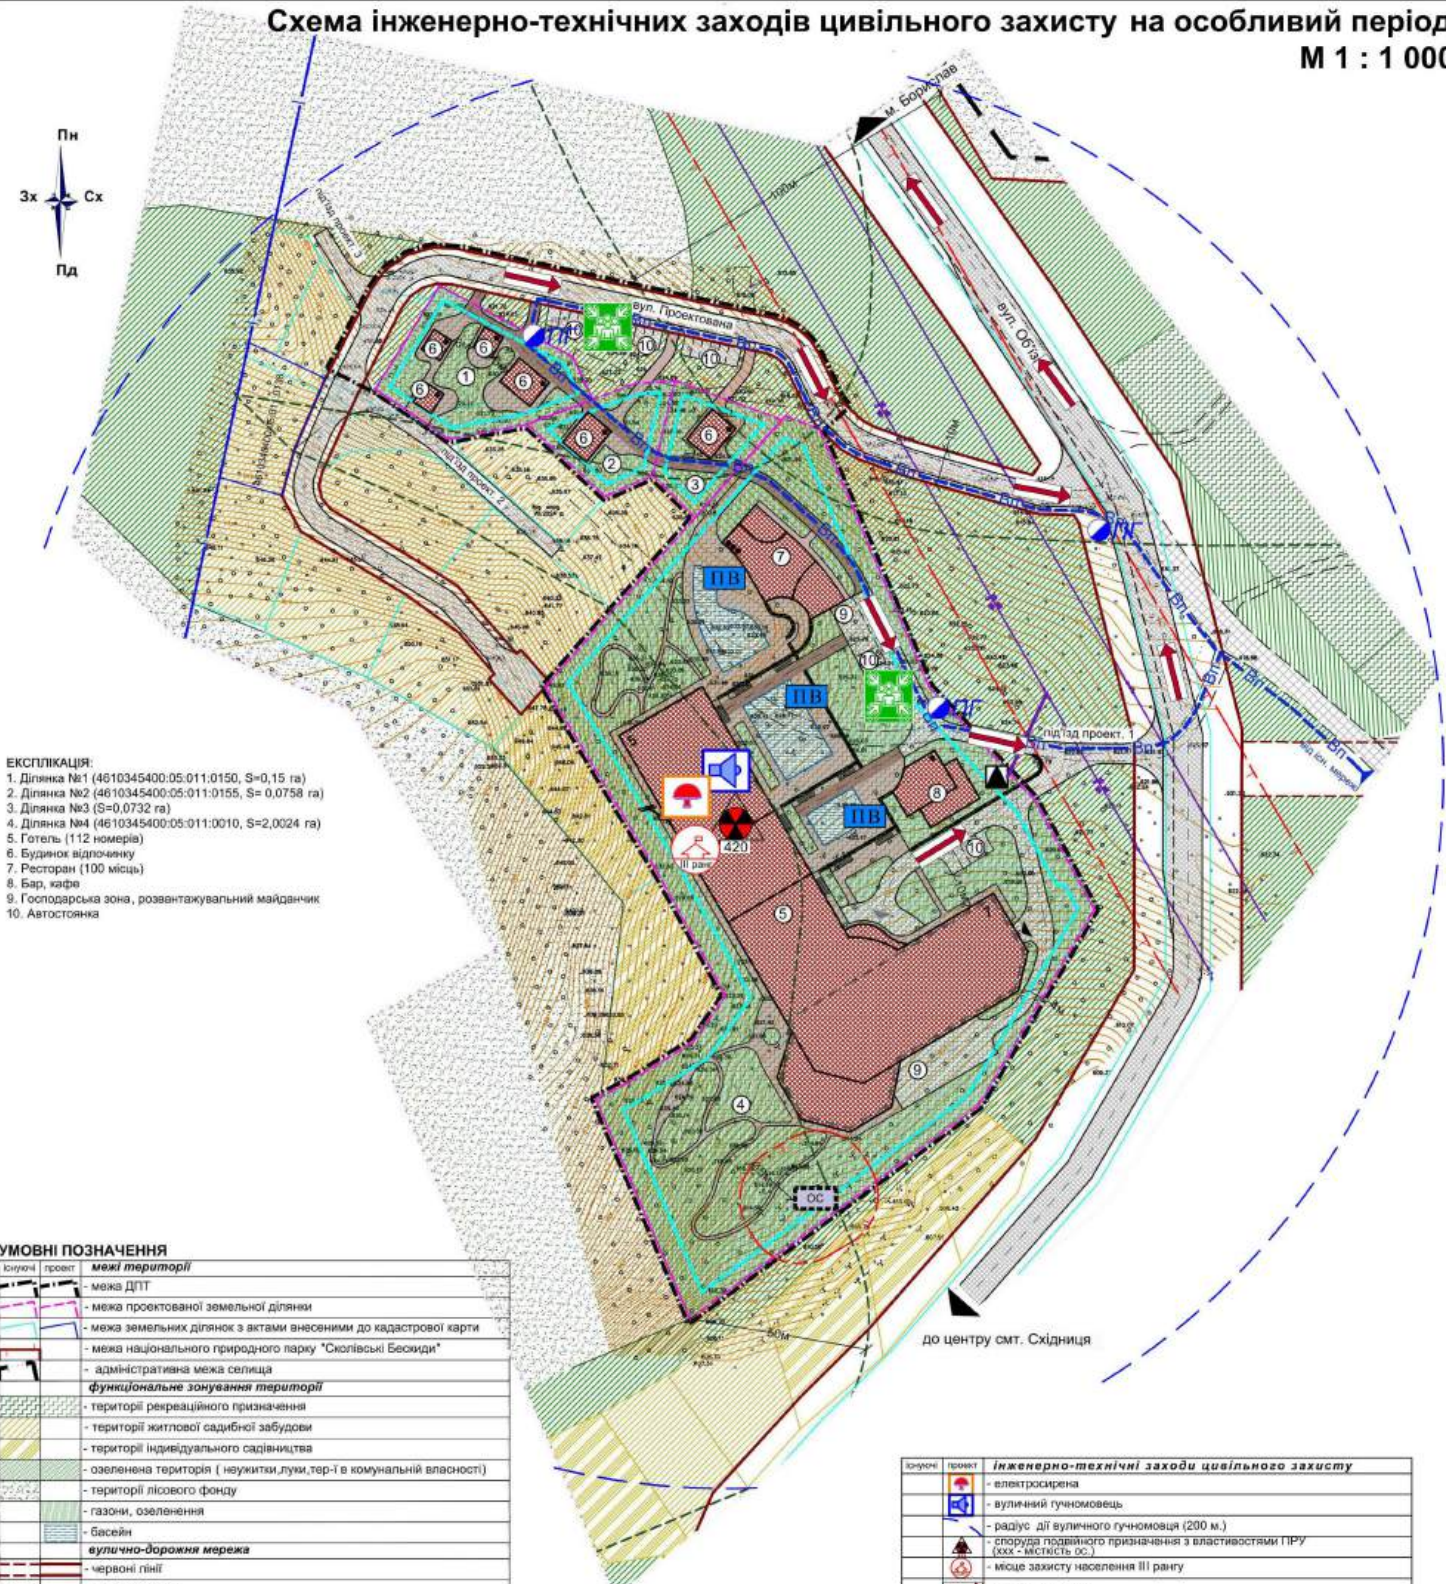

- ЕКСПЛІКАЦІЯ:**
1. Ділянка №1 (4610345400:05:011:0150, S=0,15 га)
 2. Ділянка №2 (4610345400:05:011:0155, S= 0,0758 га)
 3. Ділянка №3 (S=0,0732 га)
 4. Ділянка №4 (4610345400:05:011:0010, S=2,0024 га)
 5. Готель (112 номерів)
 6. Будинки відпочинку
 7. Ресторан (100 місць)
 8. Бар, кафе
 9. Господарська зона, розвантажувальний майданчик
 10. Автостоянка

УМОВНІ ПОЗНАЧЕННЯ

Колір	проект	межі території
-	-	- межа ДПТ
-	-	- межа проєктованої земельної ділянки
-	-	- межа земельних ділянок з актами внесеними до кадастрової карти
-	-	- межа національного природного парку "Скільські Бескиди"
-	-	- адміністративна межа селища
функціональне зонувannya території		
-	-	- території рекреаційного призначення
-	-	- території житлової садибної забудови
-	-	- території індивідуального садівництва
-	-	- озеленена територія (наужитки луки, тер-і в комунальній власності)
-	-	- території лісового фонду
-	-	- газони, озеленення
-	-	- басейн
вулично-дорожня мережа		
-	-	- червоні лінії
-	-	- ґрунтові дороги
-	-	- проїжджа частина з твердим покриттям
-	-	- пішохідні проходи / пішохідні проходи з можливістю проїзду пожежної машини
інженерні мережі та споруди		
-	-	- ЛЕП високої напруги
-	-	- каналізаційні очисні споруди
-	-	- трансформаторний пункт
-	-	- водопровід
планувальні обмеження		
-	-	- відступи до інженерних мереж
-	-	- протипожежна зона від лісу *
-	-	- І зона санохорони мінеральних джерел та свердловин
-	-	- лінії регулювання забудови *
будівлі та споруди		
-	-	- громадські будівлі
-	-	- підземний гараж
-	-	- головний вхід в готель / заїзд в підземний гараж

Колір	проект	інженерно-технічні заходи цивільного захисту
-	-	- електросиєрена
-	-	- вуличний гучномовець
-	-	- радіус дії вуличного гучномовця (200 м.)
-	-	- споруда подвального призначення з властивостями ПІРУ (хоча - місткість ОС.)
-	-	- місце захисту населення III рангу
-	-	- шляхи евакуації
-	-	- безпечне місце збору населення для подальшої евакуації
-	-	- місце збору води для потреб пожегасіння (пожежний водозбір)
-	-	- пожежний гідрант

* Згідно Постанови КМУ від 20.05.2022 р. № 612 "Про затвердження Порядку організації охорони і захисту лісів" у разі розміщення об'єктів від межі лісу на відстані ближче ніж зазначено у підпункті 1 п.25 необхідно здійснювати додаткове протипожежне облаштування цих об'єктів, зокрема створювати подвійні мінералізовані смуги навколо об'єкта та на межі ділянок лісового фонду, затверджувати керівником об'єкта план дій у разі виникнення пожежі з вказаними номерами телефонів особи, відповідальної за його виконання, територіального пожежно-рятувального підрозділу ДСНС, постійного лісорозпорядника, власника лісів чи інші протипожежні заходи.
*місце розташування проєктованих мереж та обладнання виконуватиметься за окремим проєктом згідно технічних умов виданих організаціями-власниками мереж.

Підпис		Дата		82-2024		
Східницька селищна рада						
ГАП	М. Полупан	Детальний план території з метою уточнення положень генерального плану селища Східниця, Дрогобицького р-ну, Східницької ТГ, Львівської області.			Стадія	Аркуш
Висновок	М. Полупан	Схема інженерно-технічних заходів цивільного захисту на особливий період М 1:1 000			ДПТ	8 / 8
					ФОП Лопушанський М.Р. Львів 2024	