Проектний план поєднаний з схемою проектних планувальних обмежень та схемою організації руху транспорту і пішоходів, М 1:500

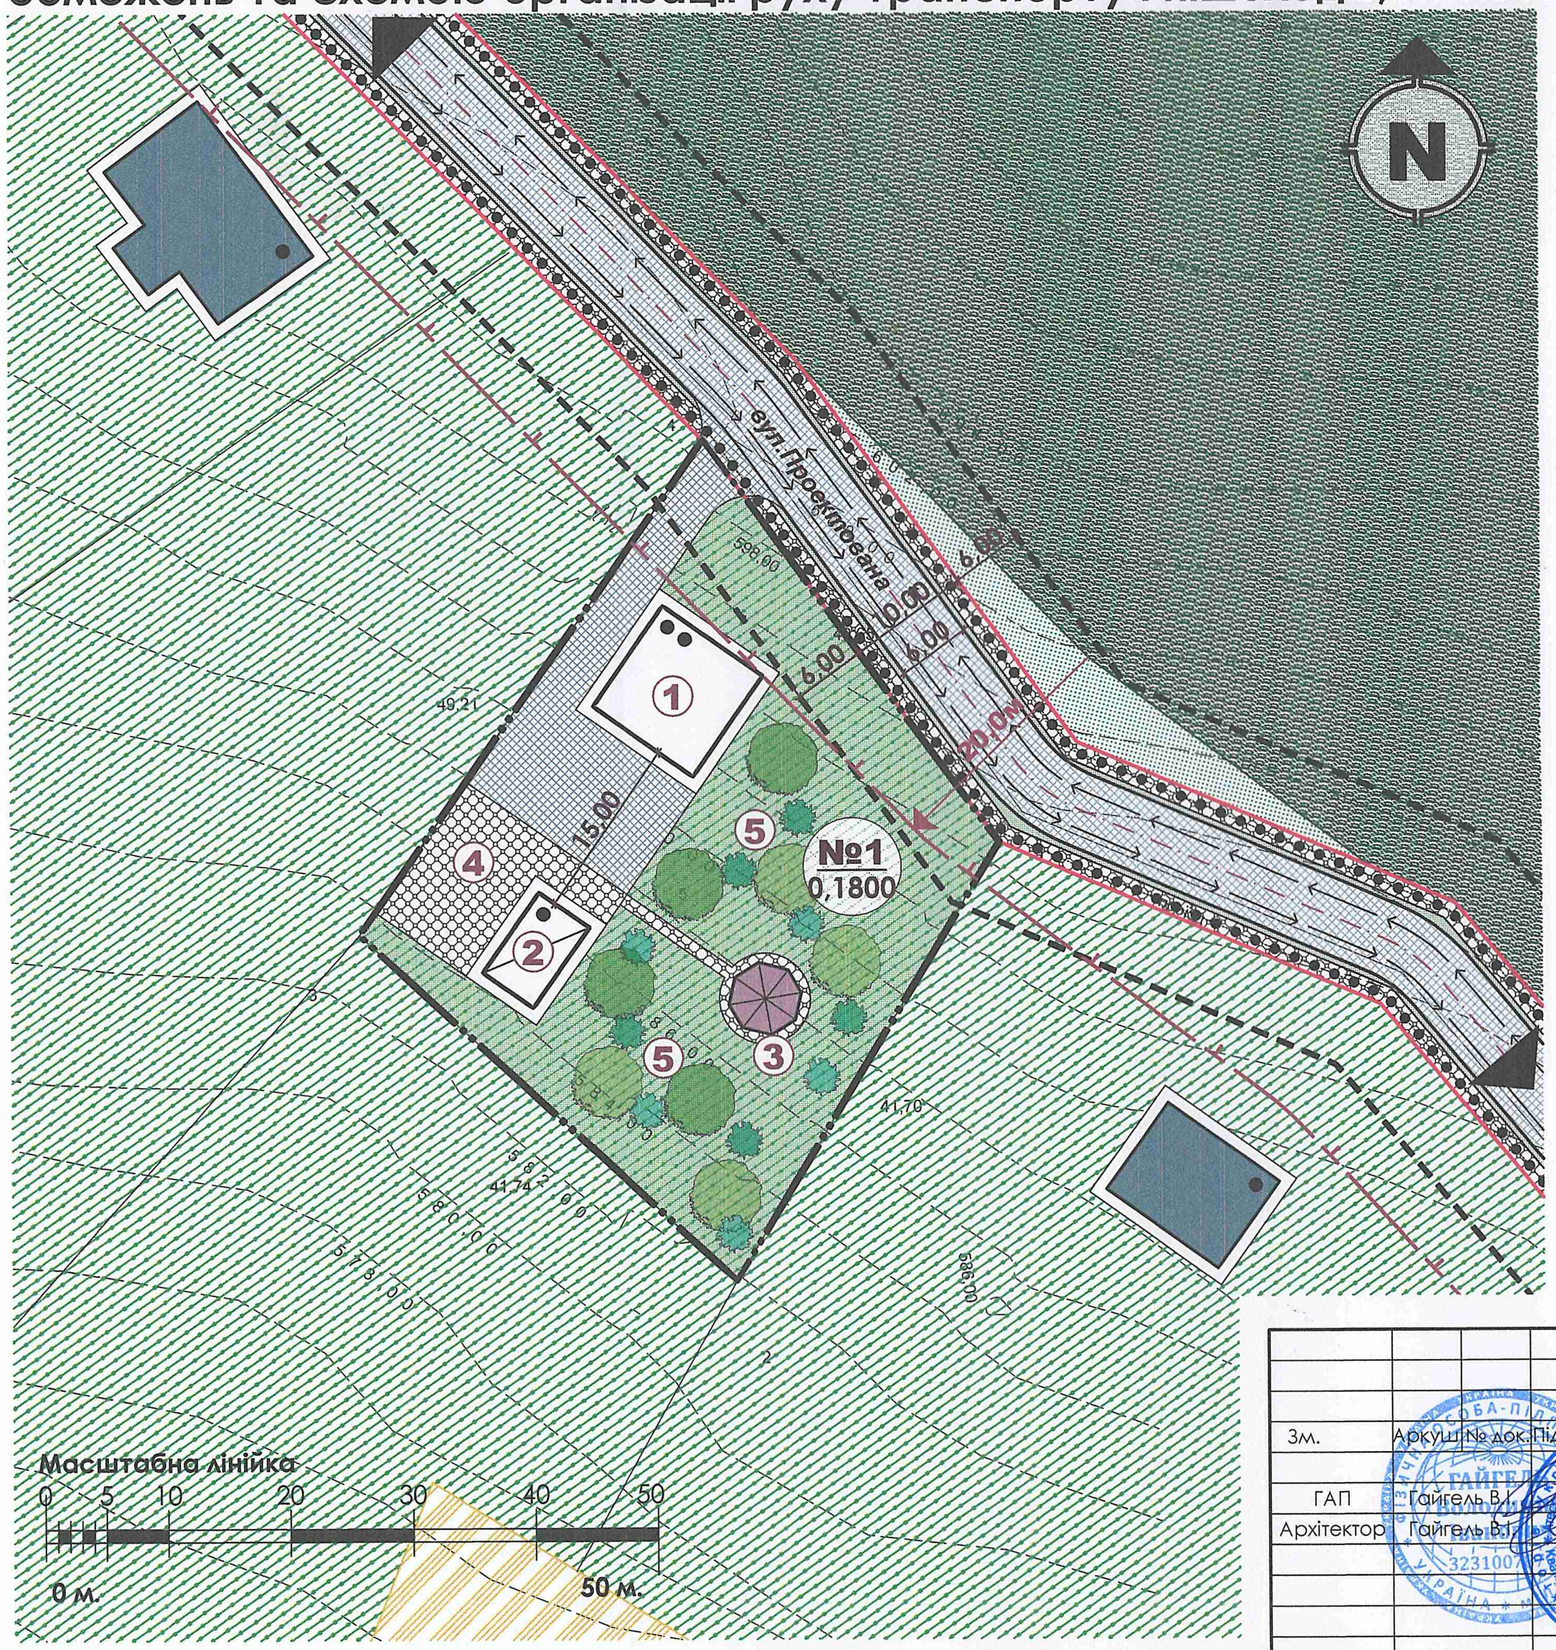

ЕКСПЛІКАЦІЯ

№	Найменування	Примітка
1	Дачний будинок	проект
2	Господарська будівля	проект
3	Альтанка (мала архітектурна форма)	проект
4	Господарський майданчик	проект
5	Сад (город)	проект

УМОВНІ ПОЗНАЧЕННЯ

Існуючі	Проект.	Найменування
		Адміністративні межі територій
		Межа території на яку розробляється детальний план території
		Функціональне зонування території
		Територія сільськогосподарського призначення
		Територія колективних та індивідуальних садів
		Територія лісогосподарського призначення
		Замощення доріг та проїздів
		Замощення тротуарів, пішохідних зон
		Червоні лінії вулиць
		Лінії регулювання забудови
		Рух автомобілів
		Напрям пішохідного руху
		Будівлі та споруди
		Житловий будинок
		Господарська будівля
		Охоронна зона (крім охоронних зон навколо пам'яток культурної спадщини)

Зм.	Аркуш	№ док.	Підпис	Дата	**Замовник:** гр.Проць Т.М.
					Детальний план території щодо зміни цільового призначення для індивідуального дачного будівництва за межами населеного пункту с.Майдан Дрогобицького р-ну
ГАП	Гайгель В.І.				**ДЕТАЛЬНИЙ ПЛАН ТЕРИТОРІЇ**
Архітектор	Гайгель В.І.				Проектний план поєднаний з схемою проектних планувальних обмежень та схемою організації руху транспорту і пішоходів, М 1:500

Стадія	Аркуш	Аркушів
ДПТ	3	5

ФОП **ГАЙГЕЛЬ В.І.**
Сертифікат АА 004932