




Пн Схема розташування території детального плану території в системі планувальної структури населеного пункту
М 1:5 000

УМОВНІ ПОЗНАЧЕННЯ

- Форма власності**
- Державна
 - Колективу пайовиків
 - Приватна
 - Резервний фонд
 - Землі запасу
 - Площа (га)
- Порядок виділення земельних часток**
- Перша черга
 - Друга черга
 - Третя черга
- Цільове призначення резервного фонду**
- Під індивідуальну забудову
 - Під особисті підсобні господарства
 - Ділянки для сінокошення і випасання худоби
- Лісові насадження**
- Передаються в користування спадки
 - Передаються в чужу власність колективу пайовиків
 - Границі між землекористувачами
 - Межі населених пунктів



виполювання з карти роздержавлення земель с.Залокоть

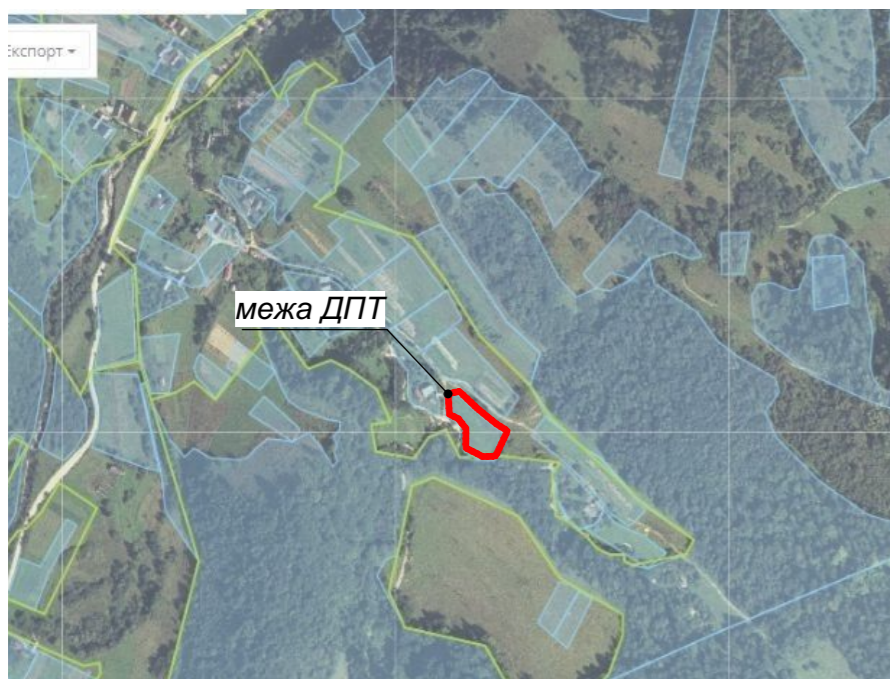

виполювання з Публічної кадастрової карти України

		Підпис	Дата	12-2024			
				Детальний план території земельної ділянки з кадастровим номером 4621283700:01:001:0007 у с.Залокоть Дрогобицького р-ну, Східницької ТГ Львівської обл.			
ГАП	М. Лопушанський			Замовник: Виконавчий комітет Східницької селищної ради	Стадія	Аркуш	Аркушів
Виконала	І.Баран				ДПТ	1	10
Н. контроль	М. Лопушанський			Схема розташування території детального плану території в системі планувальної структури населеного пункту М 1:5 000	ФО-П "Лопушанський М. Р."		

Схема сучасного використання території та схема існуючих обмежень у використанні земель М 1:1000




УМОВНІ ПОЗНАЧЕННЯ

межі територій	
	Межа ДПТ
	Межа ділянки проектування
	Межі та номери ділянок згідно з ПКК
функціональне зонування територій	
	Територія житлової садибної забудови
	Територія сільськогосподарського призначення
	Озеленені території (газони, луки, нежитки, чагарники)
	Ліс
будівлі та споруди	
	Житлова забудова
	Господарські будівлі
	Тимчасові будівлі, навіси
вулично-дорожня мережа	
	Дороги з твердим покриттям
інженерне обладнання території	
	ЛЕП 0,4 кВ
	Локальні водопровідна, каналізаційна мережі
планувальні обмеження	
	ОЗ інженерних мереж
	Пожежозахисна зона від лісу
	Прибережна захисна смуга
	Експлуатаційний розрив вздовж каналу

ЕКСПЛІКАЦІЯ

№	Найменування	Примітки
1.	Ділянка проектування з кадастровим номером 4621283700:01:001:0007	існ.

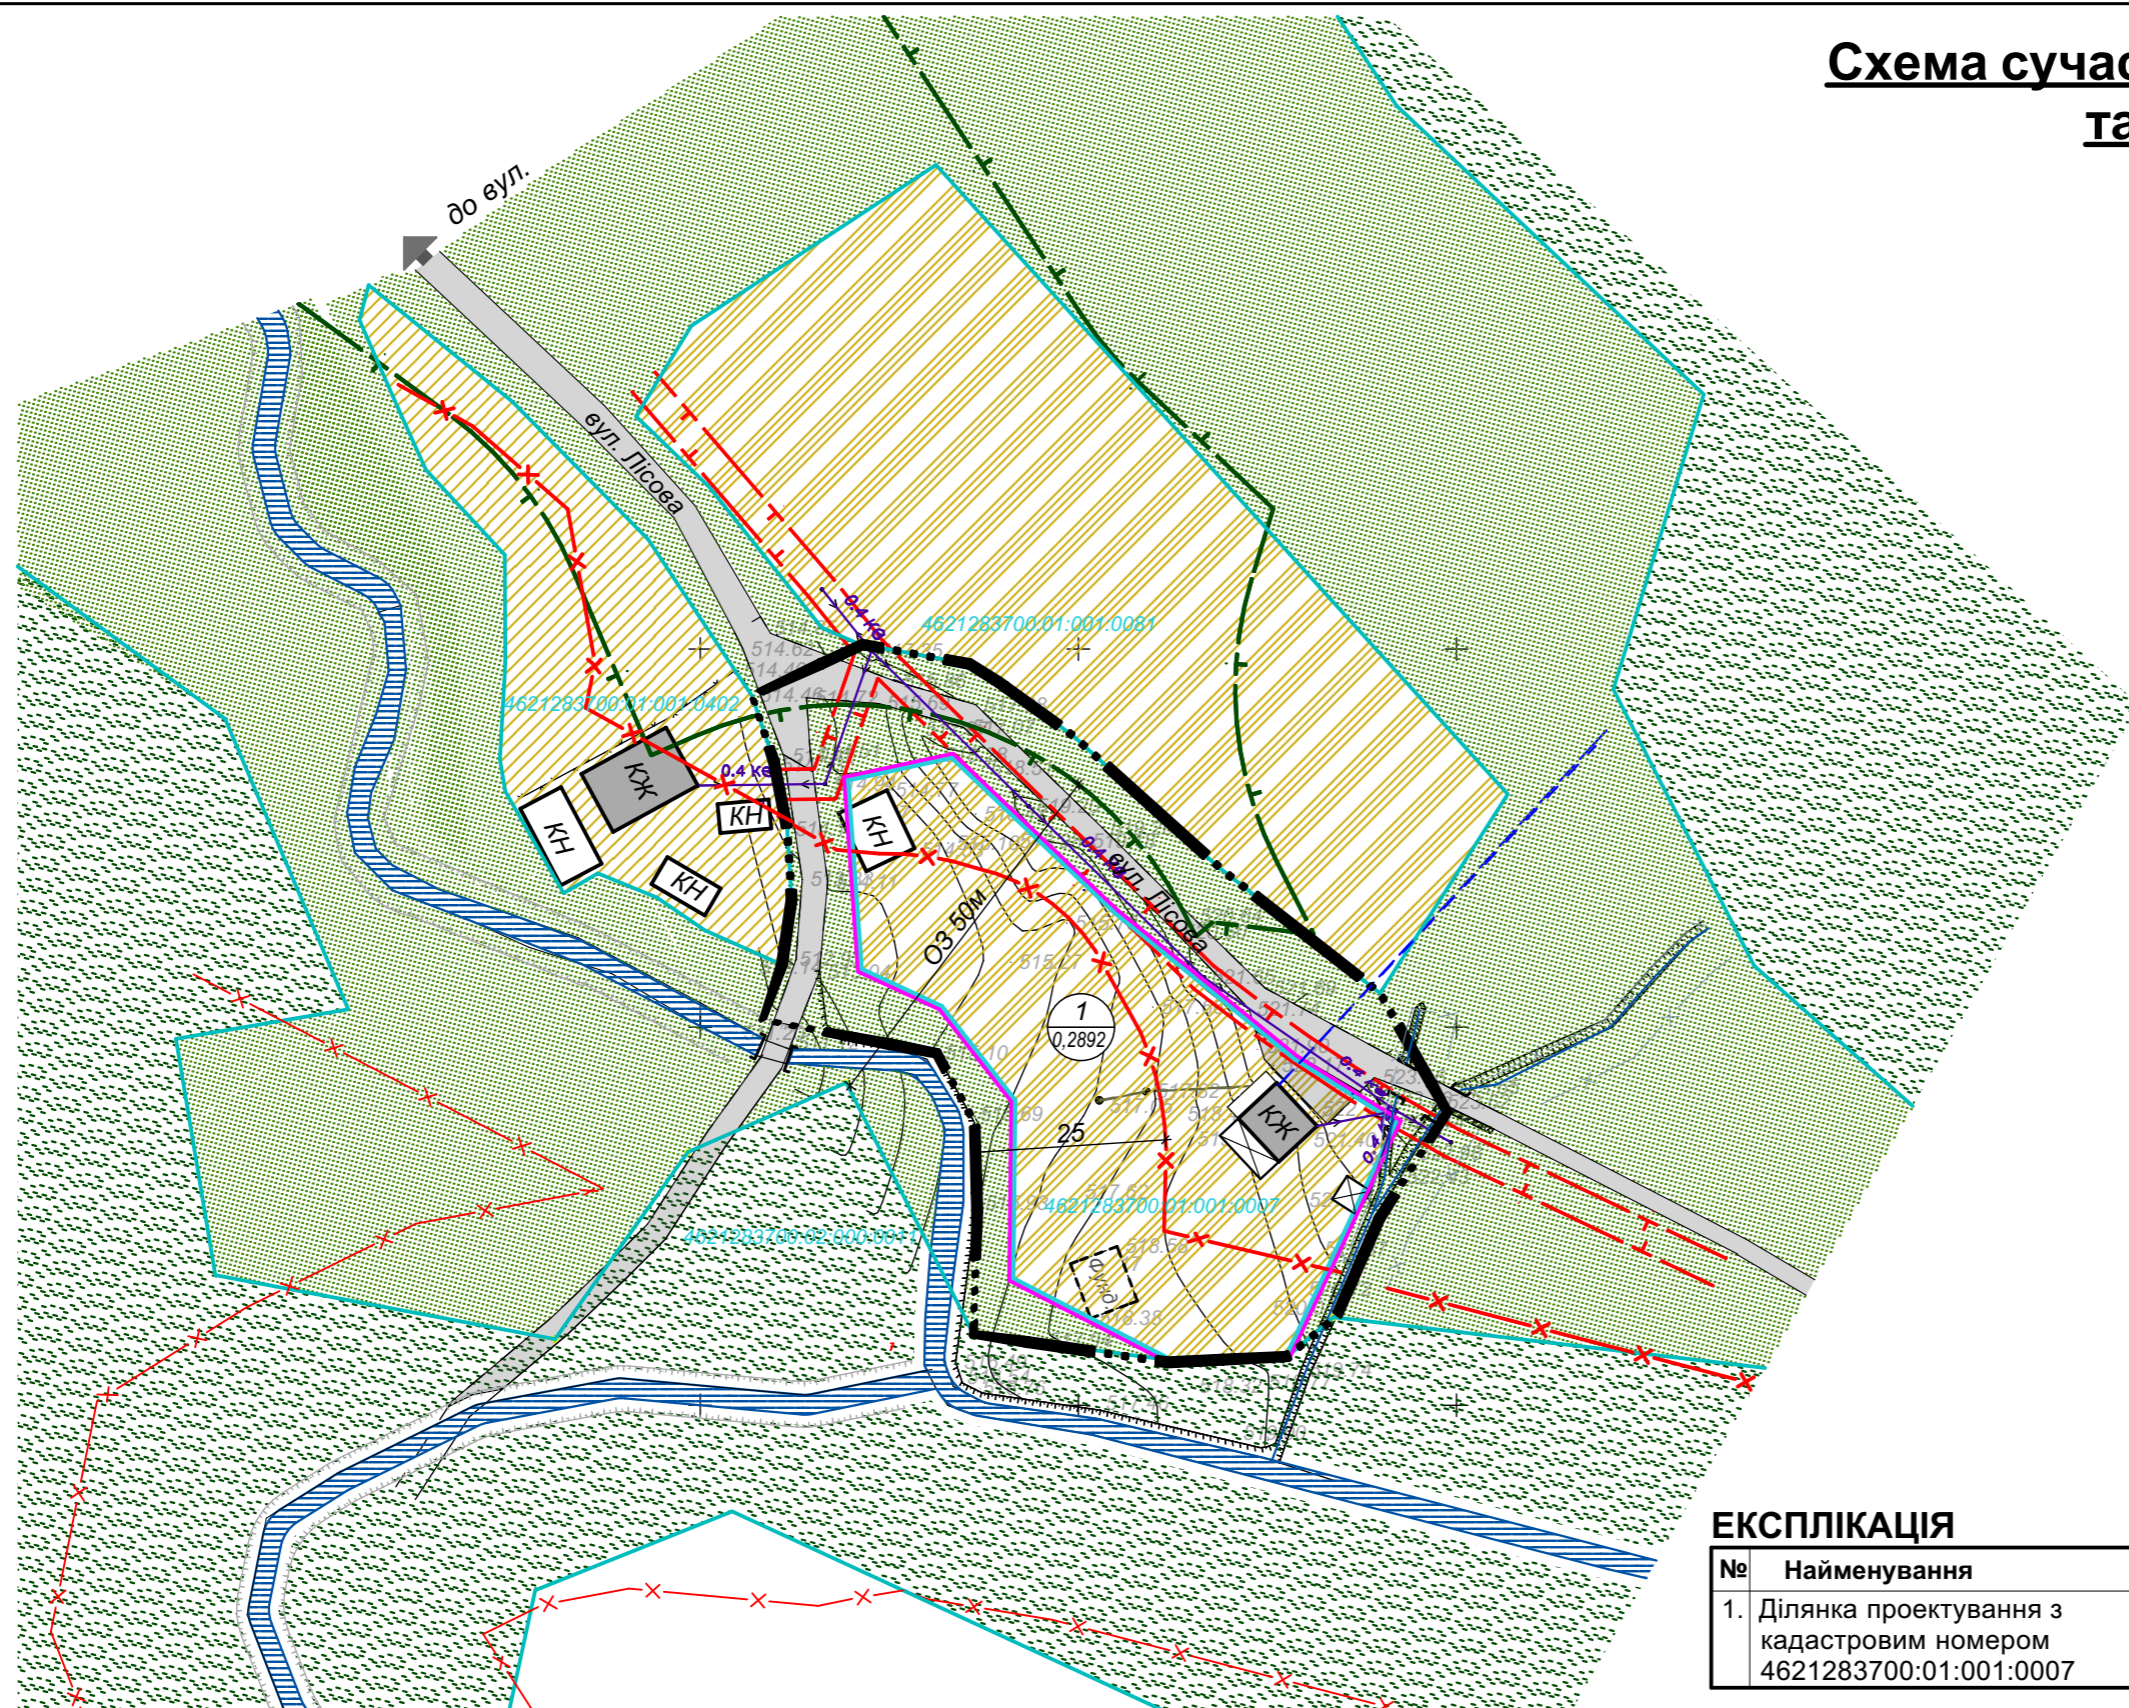

Класифікатор видів функціонального призначення територій та їх співвідношення з видами цільового призначення земельних ділянок

Код класифікаційного угруповання			Код виду функціонального призначення території	Назва виду функціонального призначення території	Код згідно з Класифікатором видів цільового використання земельних ділянок	
підгрупи	класу	підкласу			Переважні (основні) види	Супутні види
3				Сільськогосподарські території	01.03	11.04; 13.01; 13.03; 14.02 (в частині розміщення об'єктів розподільчих мереж)
	01		30100.0	території під ріллею та перелогами		

		Підпис	Дата	12-2024			
				Детальний план території земельної ділянки з кадастровим номером 4621283700:01:001:0007 у с.Залокоть Дрогобицького р-ну, Східницької ТГ Львівської обл.			
ГАП	М. Лопушанський			Замовник: Виконавчий комітет Східницької селищної ради	Стадія	Аркуш	Аркушів
Виконала	І.Баран				ДПТ	2	10
Н. контроль	М. Лопушанський			Схема сучасного використання території та схема існуючих обмежень у використанні земель М 1:1000	ФО-П "Лопушанський М. Р."		

Проектний план та схема проектних обмежень у використанні земель

М 1:1000



до вул. Героїв України

ЕКСПЛІКАЦІЯ


№	Найменування	Примітки
1.	Ділянка для будівництва та обслуговування житлового будинку, господарських будівель і споруд	проект
1.1.	житловий будинок	існ.
1.2.	господарська будівля	існ.
1.3.	септик	проект
1.4.	штучна водойма, басейн	проект
1.5.	тимчасова будівля (альтанка)	проект
1.6.	артсвердловина для локальних потреб	існ.

УМОВНІ ПОЗНАЧЕННЯ

існ. проект

межі територій	
	Межа ДПТ
	Межі ділянки проектування
	Межі ділянок згідно з ПКК
функціональне зонування територій	
	Територія житлової садибної забудови
	Озеленені території
	Городи
будівлі та споруди	
	Житлова забудова
	Господарські будівлі
	Тимчасові будівлі і споруди (альтанка, навіс, пергола)
	Штучна водойма з гідроізолюваним дном, басейн
	Експлікаційні номери
вулично-дорожня мережа	
	Дороги з твердим покриттям
	Моцнення проїздів, внутрішніх дворів
інженерне обладнання територій	
	ЛЕП 0,4 кВ
	Оглядовий каналізаційний колодязь
	Водопровідна /каналізаційна мережа
	Смуга влаштування заходів від підтоплення
	Смуга протипожежних заходів
планувальні обмеження	
	Червоні лінії
	Лінія регулювання забудови
	Лінія обмеження забудови в межах протипожежної зони від лісу**
	ОЗ інженерних мереж
	Пожежозахисна зона від лісу
	Прибережна захисна смуга
	Експлуатаційний розрив вздовж каналу

Примітка:
 1. Розташування проектованих об'єктів рекомендаційне, остаточні планувальні рішення можуть конкретизуватися на наступних стадіях проектування з дотриманням містобудівних умов та обмежень.
 2. ** в межах ділянки проектування, котра перебуває повністю в межах протипожежного розриву від лісу присутня капітальна забудова, що допускається згідно з пунктом 25 Постанови КМУ від 20.05.2022 р. № 612 "Про затвердження Порядку організації охорони і захисту лісів" з умов дотримання вимог, зазначених в даній постанові в пункті 25. Проектом встановлено межу обмеження будь-якої забудови в межах ділянки на відстані ближче 4,2м від межі лісу з метою можливості влаштування мінералізованої смуги

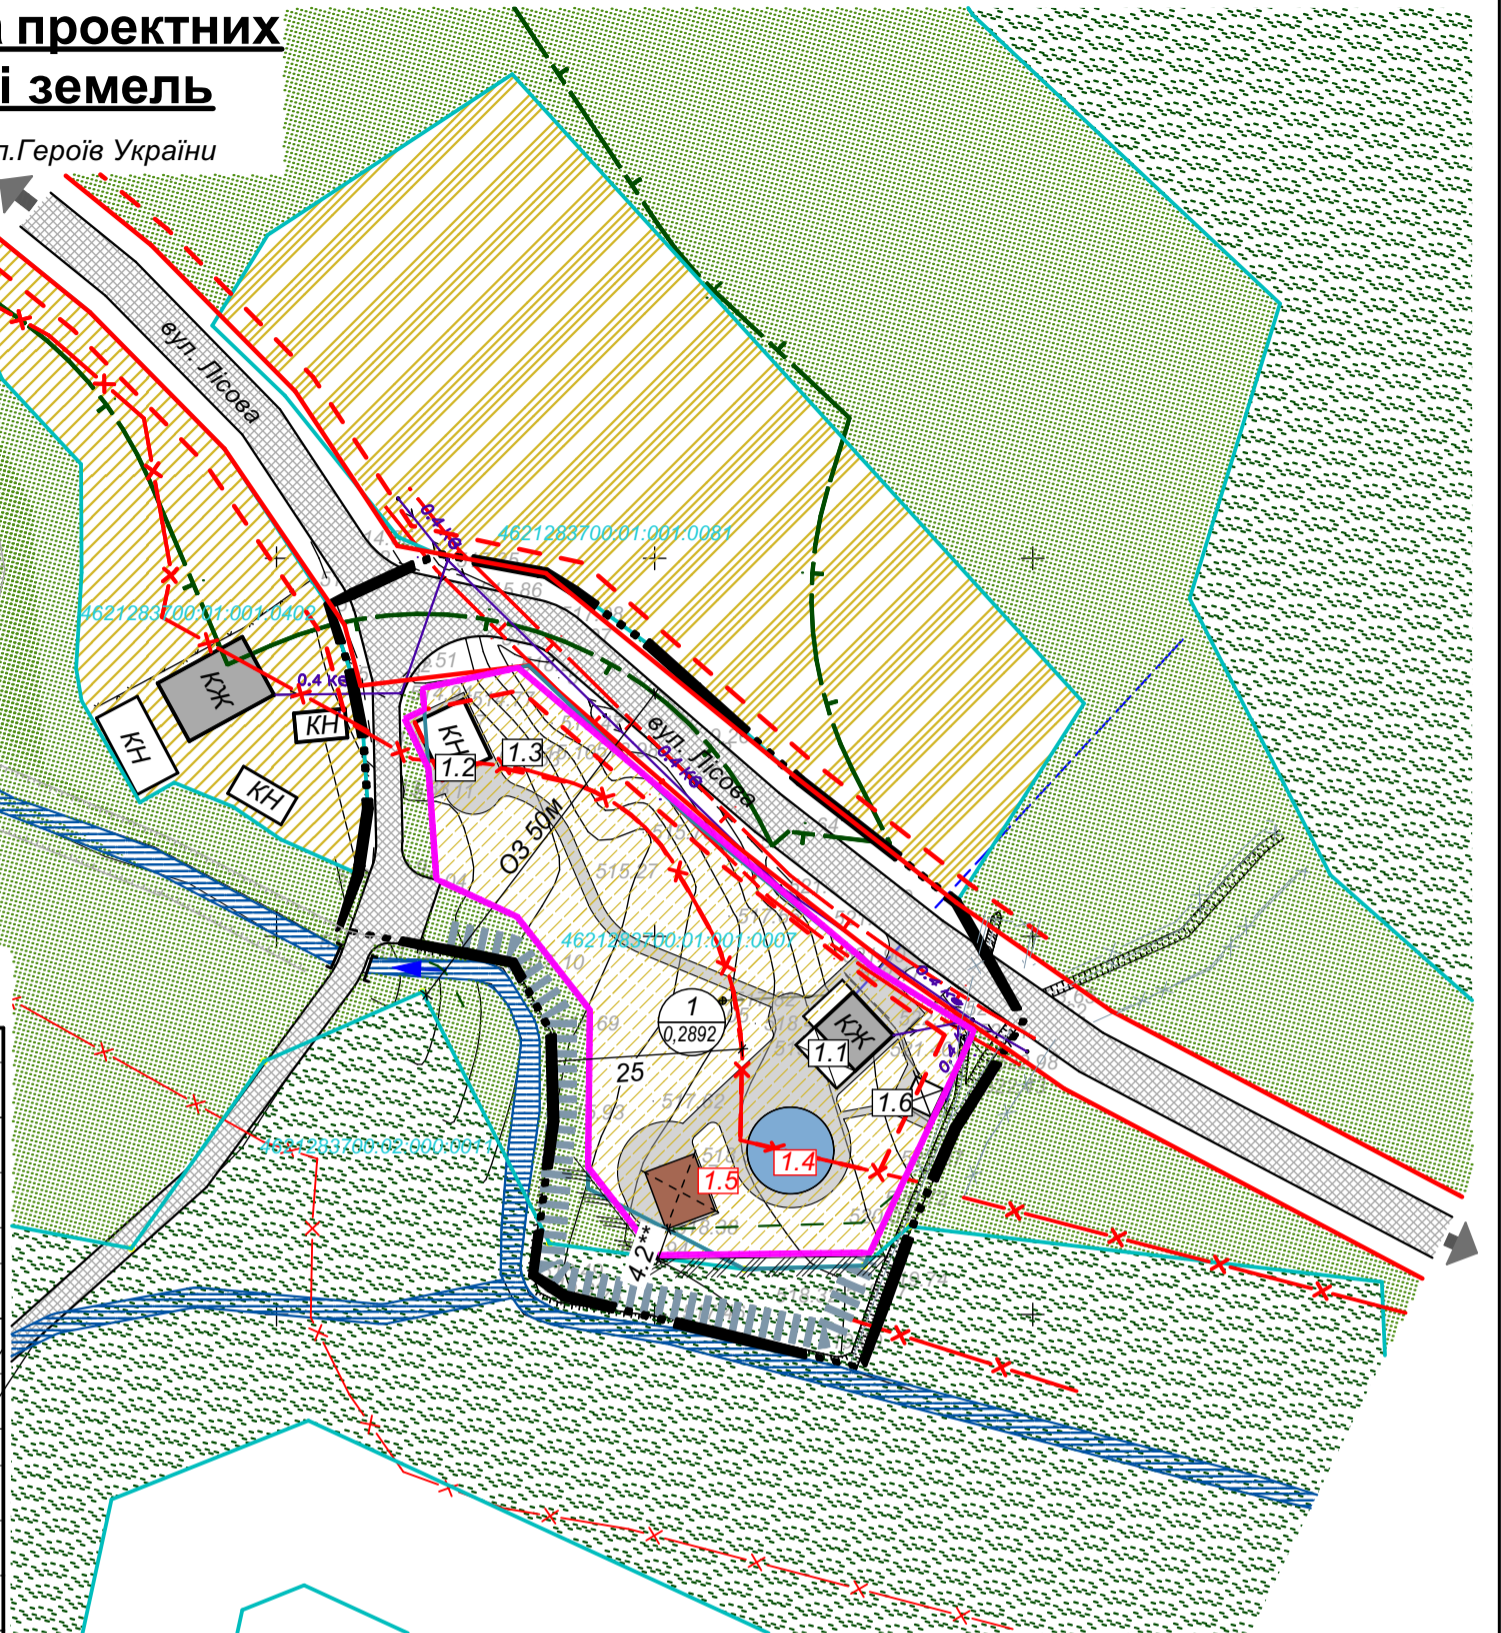

ТЕХНІКО-ЕКОНОМІЧНІ ПОКАЗНИКИ ДПТ

№	Назва показника	Одиниця виміру	Існуючий стан	Проект
Територія в межах ДПТ, в тому числі:				
1.	Територія проектованої ділянки №1 з цільовим призначенням: 01.03 / 02.01	га	0,5500	0,5500
	в тому числі:			
	площа / % забудови	м ² /%	114 / 3,9	165 / 6
	площа мощення	м ²	-	545
	площа/% озеленення	м ² /%	-	2182 / 74
2.	Озеленені території, не сформовані в ділянку	га	0,1618	0,0606
3.	Землі лісового фонду	га	0,0436	0,0436
4.	Територія в межах ЧЛ, проїзди загального користування	га	0,0554	0,1566


Класифікатор видів функціонального призначення територій та їх співвідношення з видами цільового призначення земельних ділянок

Код класифікаційного угруповання	Код виду функціонального призначення території	Назва виду функціонального призначення території	Код згідно з Класифікатором видів цільового використання земельних ділянок	
			Переважні (основні) види	Супутні види
1	01	Сельбищні території		
	02	території житлової садибної забудови	02.01	02.05; 02.06; 02.09; 02.12; 03.02; 03.03; 03.05; 04.10; 05.01; 07.02; 07.07; 03.06 (в частині резиденцій); 03.07; 03.08; 03.12; 03.13; 03.14 (в частині об'єктів, які не потребують встановлення санітарних обмежень на прилеглі території); 13.02 (в частині поштових відділень); 11.04; 13.01; 13.03; 14.02 (в частині розміщення об'єктів розподільчих мереж)

		Підпис	Дата	12-2024		
Детальний план території земельної ділянки з кадастровим номером 4621283700:01:001:0007 у с.Залокоть Дрогобицького р-ну, Східницької ТГ Львівської обл.						
ГАП	М. Лопушанський	Замовник: Виконавчий комітет Східницької селищної ради		Стадія	Аркуш	Аркушів
Виконала	І. Баран			ДПТ	3	10
Н. контроль	М. Лопушанський	Проектний план та схема проектних обмежень у використанні земель М 1:1000		ФО-П "Лопушанський М. Р."		

План функціонального зонування території

М 1:1000

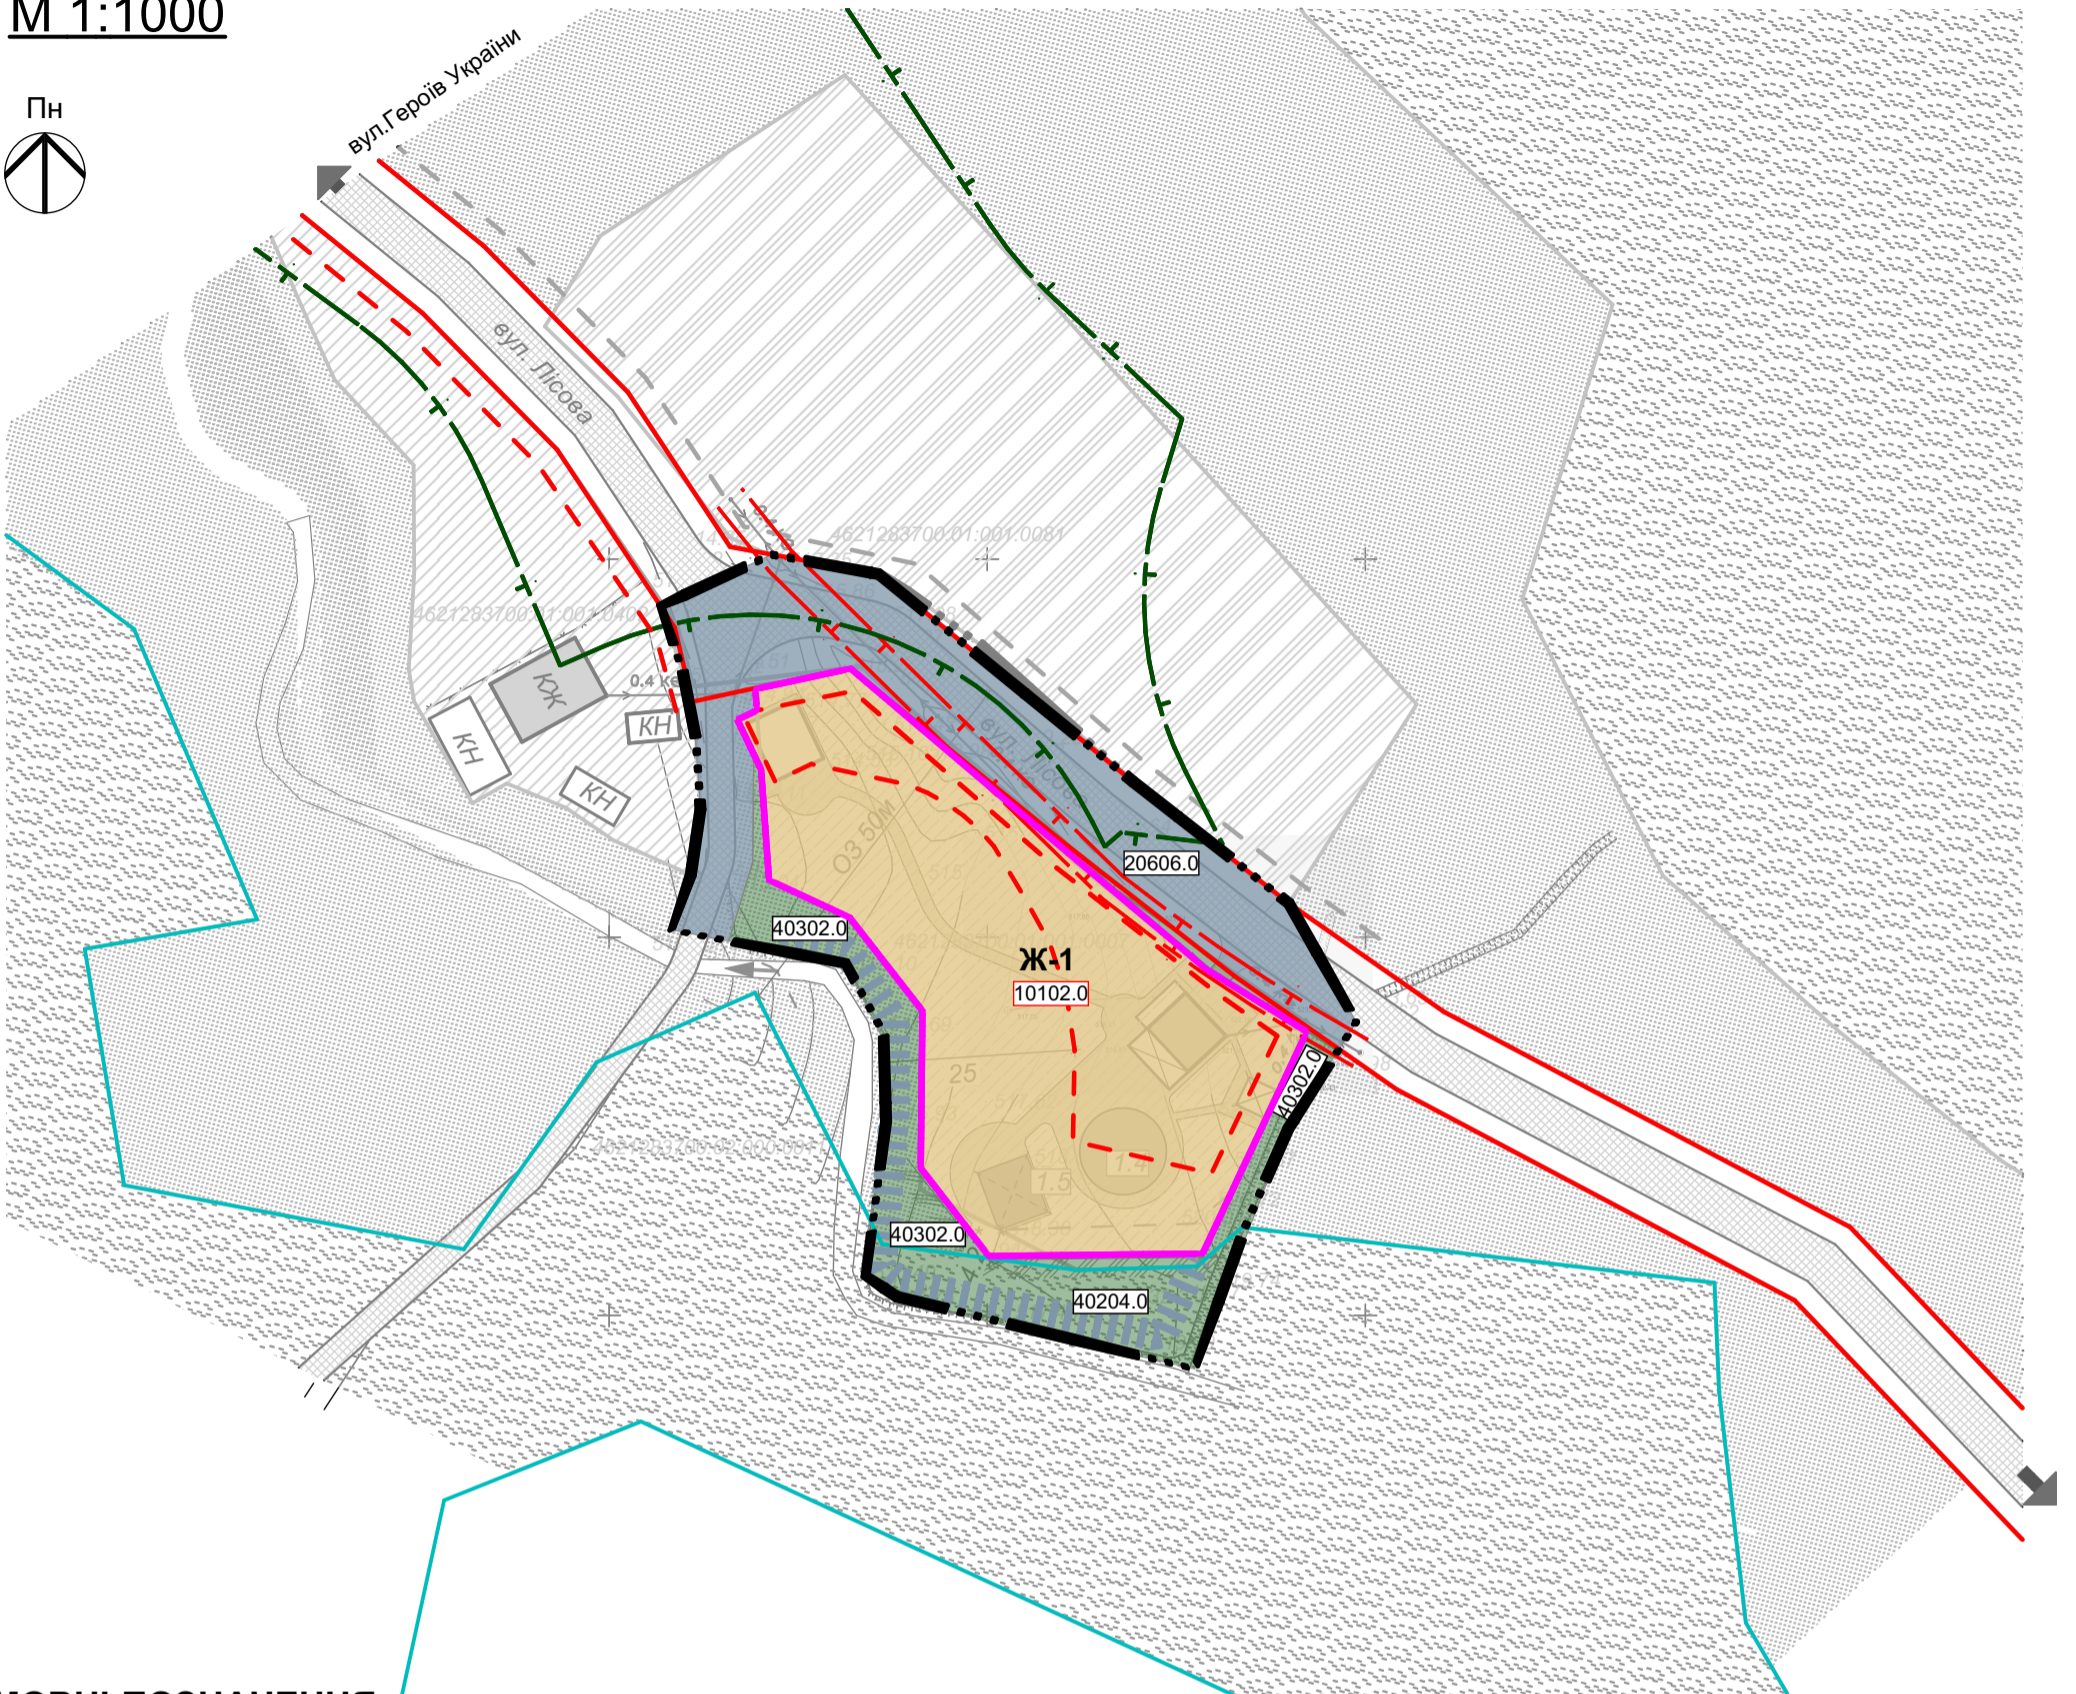

УМОВНІ ПОЗНАЧЕННЯ

межі територій	
	Межа ДПТ
	Межа ділянки проектування
	Встановлені межі ділянок згідно з кадастровою картою
функціональне зонування територій	
	Ж-1 Зона житлової садибної забудови
планувальні обмеження	
	Червоні лінії
	Лінія регулювання забудови
	Лінія обмеження забудови в межах протипожежної зони від лісу**
	ОЗ інженерних мереж
	Пожежозахисна зона від лісу
	Прибережна захисна смуга
	Експлуатаційний розрив вздовж канави

Функціональне зонування територій

Код класифікаційного угруповання			Код виду функціонального призначення території	Назва виду функціонального призначення території	Код згідно з Класифікатором видів цільового використання земельних ділянок	
підгрупи	класу	підкласу			Переважні (основні) види	Супутні види
3	02	01	10102.0	території житлової садибної забудови	02.01	02.05; 02.06; 02.09; 02.12; 03.02; 03.03; 03.05; 04.10; 05.01; 07.02; 07.07; 03.06 (в частині резиденцій); 03.07; 03.08; 03.12; 03.13; 03.14 (в частині об'єктів, які не потребують встановлення санітарних обмежень на прилеглій території); 13.02 (в частині поштових відділень); 11.04; 13.01; 13.03; 14.02 (в частині розміщення об'єктів розподільчих мереж)
2	06	06	20606.0	території вулиць та доріг	12.13	07.07; 11.07; 08.1
4	03	02	40302.0	зелені насадження спеціального призначення	04.10; 05.01; 11.07; 14.05	11.04; 13.01; 13.03; 14.02 (в частині розміщення об'єктів транспортування та розподілу)
4	02		40200.0	території лісів	09.01	11.04; 13.01; 13.03; 14.02 (в частині розміщення об'єктів транспортування та розподілу)

Перелік обмежень щодо використання земель та земельних ділянок


Код	Назва	Примітка
06.01	Зона особливого режиму забудови	існ., накладається на ділянку проектування
06.01.5	Території в лініях регулювання забудови	проект., накладається на ділянку проектування
05.02	Прибережна захисна смуга вздовж річок, навколо водойм та на островах	існ., накладається на ділянку проектування

3. ** Оскільки ділянка, на котрій передбачається будівництво і вже наявна забудова, перебуває повністю в межах протипожежного розриву від лісу, на її територію накладається обмеження 06.01. "зона особливого режиму забудови", котрий передбачає ведення будівництва відповідно до містобудівних умов та обмежень, вказаних у даному ДПТ а також з дотриманням умов, зазначених в пункті 25 Постанови КМУ від 20.05.2022 р. № 612 "Про затвердження Порядку організації охорони і захисту лісів" Проектом встановлено лінію обмеження забудови, допустимої в межах протипожежного розриву від лісу на ділянці проектування на відстані 4,2 м від межі лісу.

		Підпис	Дата	12-2024		
				Детальний план території земельної ділянки з кадастровим номером 4621283700:01:001:0007 у с.Залокоть Дрогобицького р-ну, Східницької ТГ Львівської обл.		
ГАП	М. Лопушанський	Замовник: Виконавчий комітет Східницької селищної ради		Стадія	Аркуш	Аркушів
Виконала	І. Баран			ДПТ	4	10
Н. контроль	М. Лопушанський	План функціонального зонування території М 1:1000		ФО-П "Лопушанський М. Р."		

Схема транспортної мобільності та інфраструктури

М 1:1000

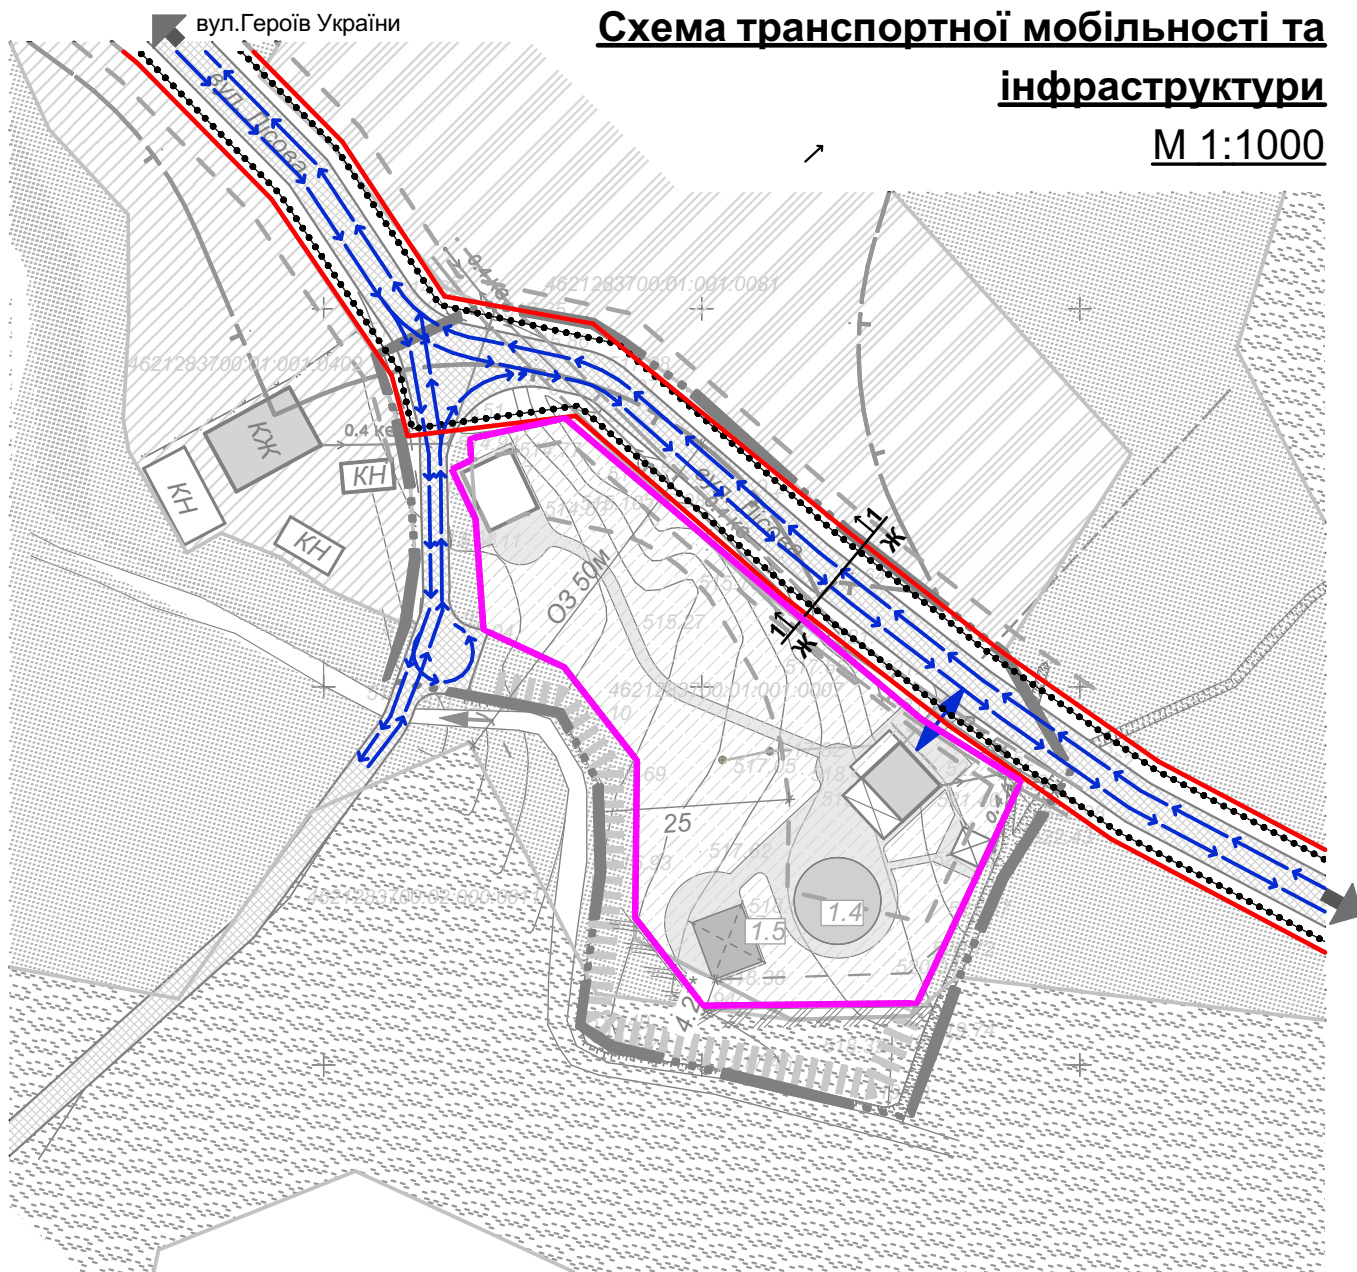

УМОВНІ ПОЗНАЧЕННЯ


існ. проект.

	Межа ДПТ
	Межа проєктованої ділянки
	ЧЛ вулиць
	Напрямки руху транспорту
	Основні шляхи руху пішоходів та людей на кріслах колісних
	В'їзд - виїзд на ділянку
	Місця позначення поперечних профілів

Поперечний профіль вулиці

М 1:200

1-1

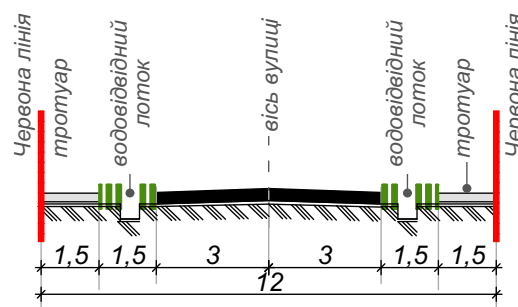


Підпис Дата

12-2024

Детальний план території земельної ділянки з кадастровим номером 4621283700:01:001:0007 у с.Залокоть Дрогобицького р-ну, Східницької ТГ Львівської обл.

ГАП	М. Лопушанський	Замовник: Виконавчий комітет Східницької селищної ради	Стадія	Аркуш	Аркушів
Виконала	І. Баран		ДПТ	5	10
Н. контроль	М. Лопушанський	Схема транспортної мобільності та інфраструктури М 1:1000 Поперечні профілі вулиць М 1:200	ФО-П "Лопушанський М. Р."		

Схема інженерного забезпечення території М 1:1000

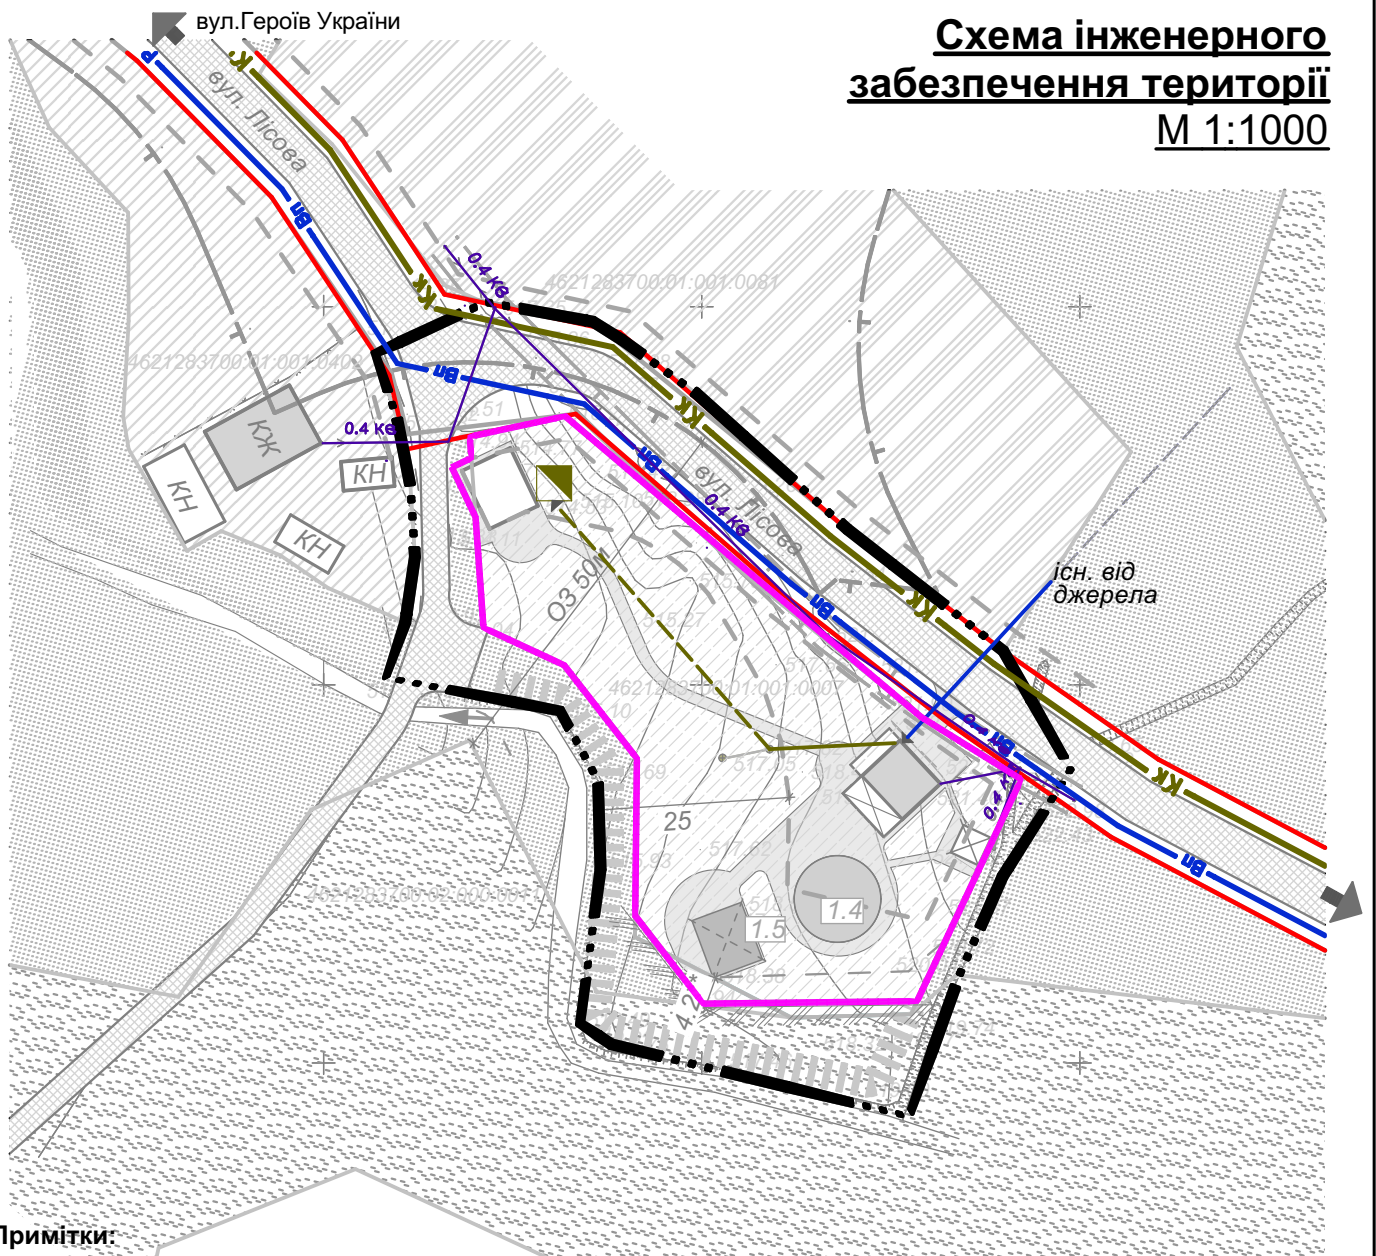

Примітки:

1. Підключення до існуючих мереж та прокладення нових здійснювати після погодження відповідних служб.
2. Каналізування - локальний септик в межах ділянки.
3. Водопостачання - від проектованої свердловини/криниці
4. Електропостачання - від існуючої мережі


УМОВНІ ПОЗНАЧЕННЯ

існ.	проект.	
		Межа ДПТ
		Межа ділянки проектування
		Червоні лінії

інженерне обладнання території		
		ЛЕП 0,4 кВ
	- Вп	Водопровід (на позапроектний період)
	- Кк	Каналізаційна мережа (на позапроектний період)
		Водопровід локальний
		Каналізаційна мережа локальна
		Каналізаційний септик
		Смуга влаштування заходів від підтоплення
		Смуга протипожежних заходів

		Підпис	Дата	12-2024		
Детальний план території земельної ділянки з кадастровим номером 4621283700:01:001:0007 у с.Залокоть Дрогобицького р-ну, Східницької ТГ Львівської обл.						
ГАП	М. Лопушанський			Замовник: Виконавчий комітет Східницької селищної ради	Стадія ДПТ	Аркуш 6
Виконала	І. Баран					Аркушів 10
Н. контроль	М. Лопушанський			Схема інженерного забезпечення території М 1:1000	ФО-П "Лопушанський М. Р."	

Схема інженерної підготовки, благоустрою території та вертикального планування М 1:1000

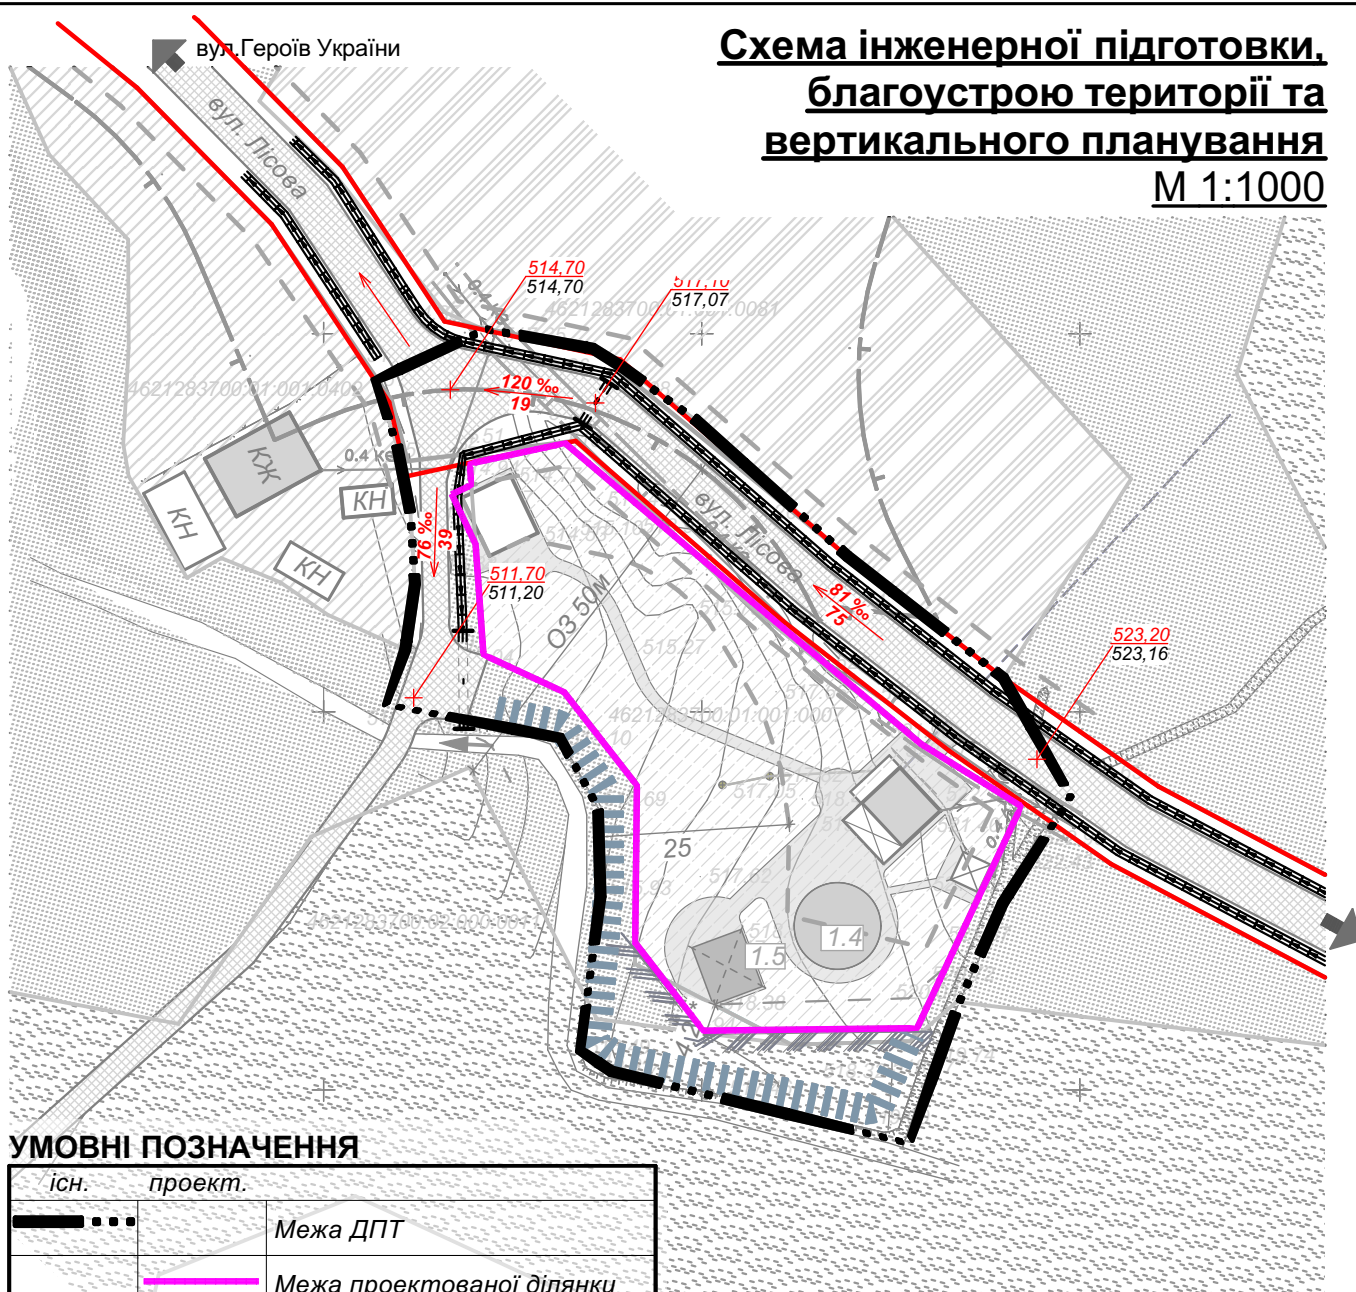

УМОВНІ ПОЗНАЧЕННЯ

існ.	проект.	
— ···		Межа ДПТ
	—	Межа проєктованої ділянки
	— —	Червоні лінії
	4,2 ‰ 140	Проектований ухил(проміле)/ довжина ділянки (м)
	268,70 268,70	Проектована відмітка/ існуюча відмітка
	→	Напрямки відведення води
	— — — —	Каналізаційна мережа поверхневих стічних вод
	⊥ · ⊥	Дренажна труба
		Смуга влаштування заходів від підтоплення
	////	Смуга протипожежних заходів

Примітки:

- Схему інженерної підготовки розроблено на топооснові М1:500 з січенням горизонталей 1 м. Система висот -Балтійська. На схемі підготовки приведені існуючі і проєктні позначки по осях проїзних частин вулиць, у місцях їх перетинів, переломів повздожнього профілю, проєктні повздожні ухили, місця підсипки і зрізки ґрунту на території;
- Відведення поверхневих стоків передбачається по проєктованій каналізаційній мережі (укріплений водостічний лоток)

		Підпис	Дата	12-2024			
Детальний план території земельної ділянки з кадастровим номером 4621283700:01:001:0007 у с.Залокоть Дрогобицького р-ну, Східницької ТГ Львівської обл.							
ГАП	М. Лопушанський			Замовник: Виконавчий комітет Східницької селищної ради	Стадія	Аркуш	Аркушів
Виконала	І.Баран				ДПТ	7	10
Н. контроль	М. Лопушанський			Схема інженерної підготовки, благоустрою території та вертикального планування М 1:1000		ФО-П "Лопушанський М. Р."	

Схема інженерно-технічних заходів цивільного захисту на мирний час

М 1:1000



УМОВНІ ПОЗНАЧЕННЯ

існ.	проект.	
— ···		Межа ДПТ
	—	Межа ділянки проектування
	—	Червоні лінії
інженерне обладнання території		
—	—	ЛЕП 0,4 кВ
—Вп	—	Водопровід (на позапроектний період)
—Кк	—	Каналізаційна мережа (на позапроектний період)
—	—	Водопровід локальний
—	—	Каналізаційна мережа локальна
■		Каналізаційний септик
		Смуга влаштування заходів від підтоплення
////		Смуга протипожежних заходів
інженерно-технічні заходи цивільного захисту		
ПГ		Пожежний гідрант
🔊		Вуличний гучномовець
○		Радіус дії електросирени (500м)
○		Радіус дії гучномовця (200 м)
➔		Напрямок евакуації
ПВ		Місце забору води для потреб пожежогасіння
БМЗ		Безпечні місця збору населення

		Підпис	Дата	12-2024
				Детальний план території земельної ділянки з кадастровим номером 4621283700:01:001:0007 у с.Залокоть Дрогобицького р-ну, Східницької ТГ Львівської обл.
ГАП	М. Лопушанський			Замовник: Виконавчий комітет Східницької селищної ради
Виконала	І. Баран			Стадія: ДПТ Аркуш: 8 Аркушів: 10
Н. контроль	М. Лопушанський			Схема інженерно-технічних заходів цивільного захисту на мирний час М 1:1000 ФО-П "Лопушанський М. Р."

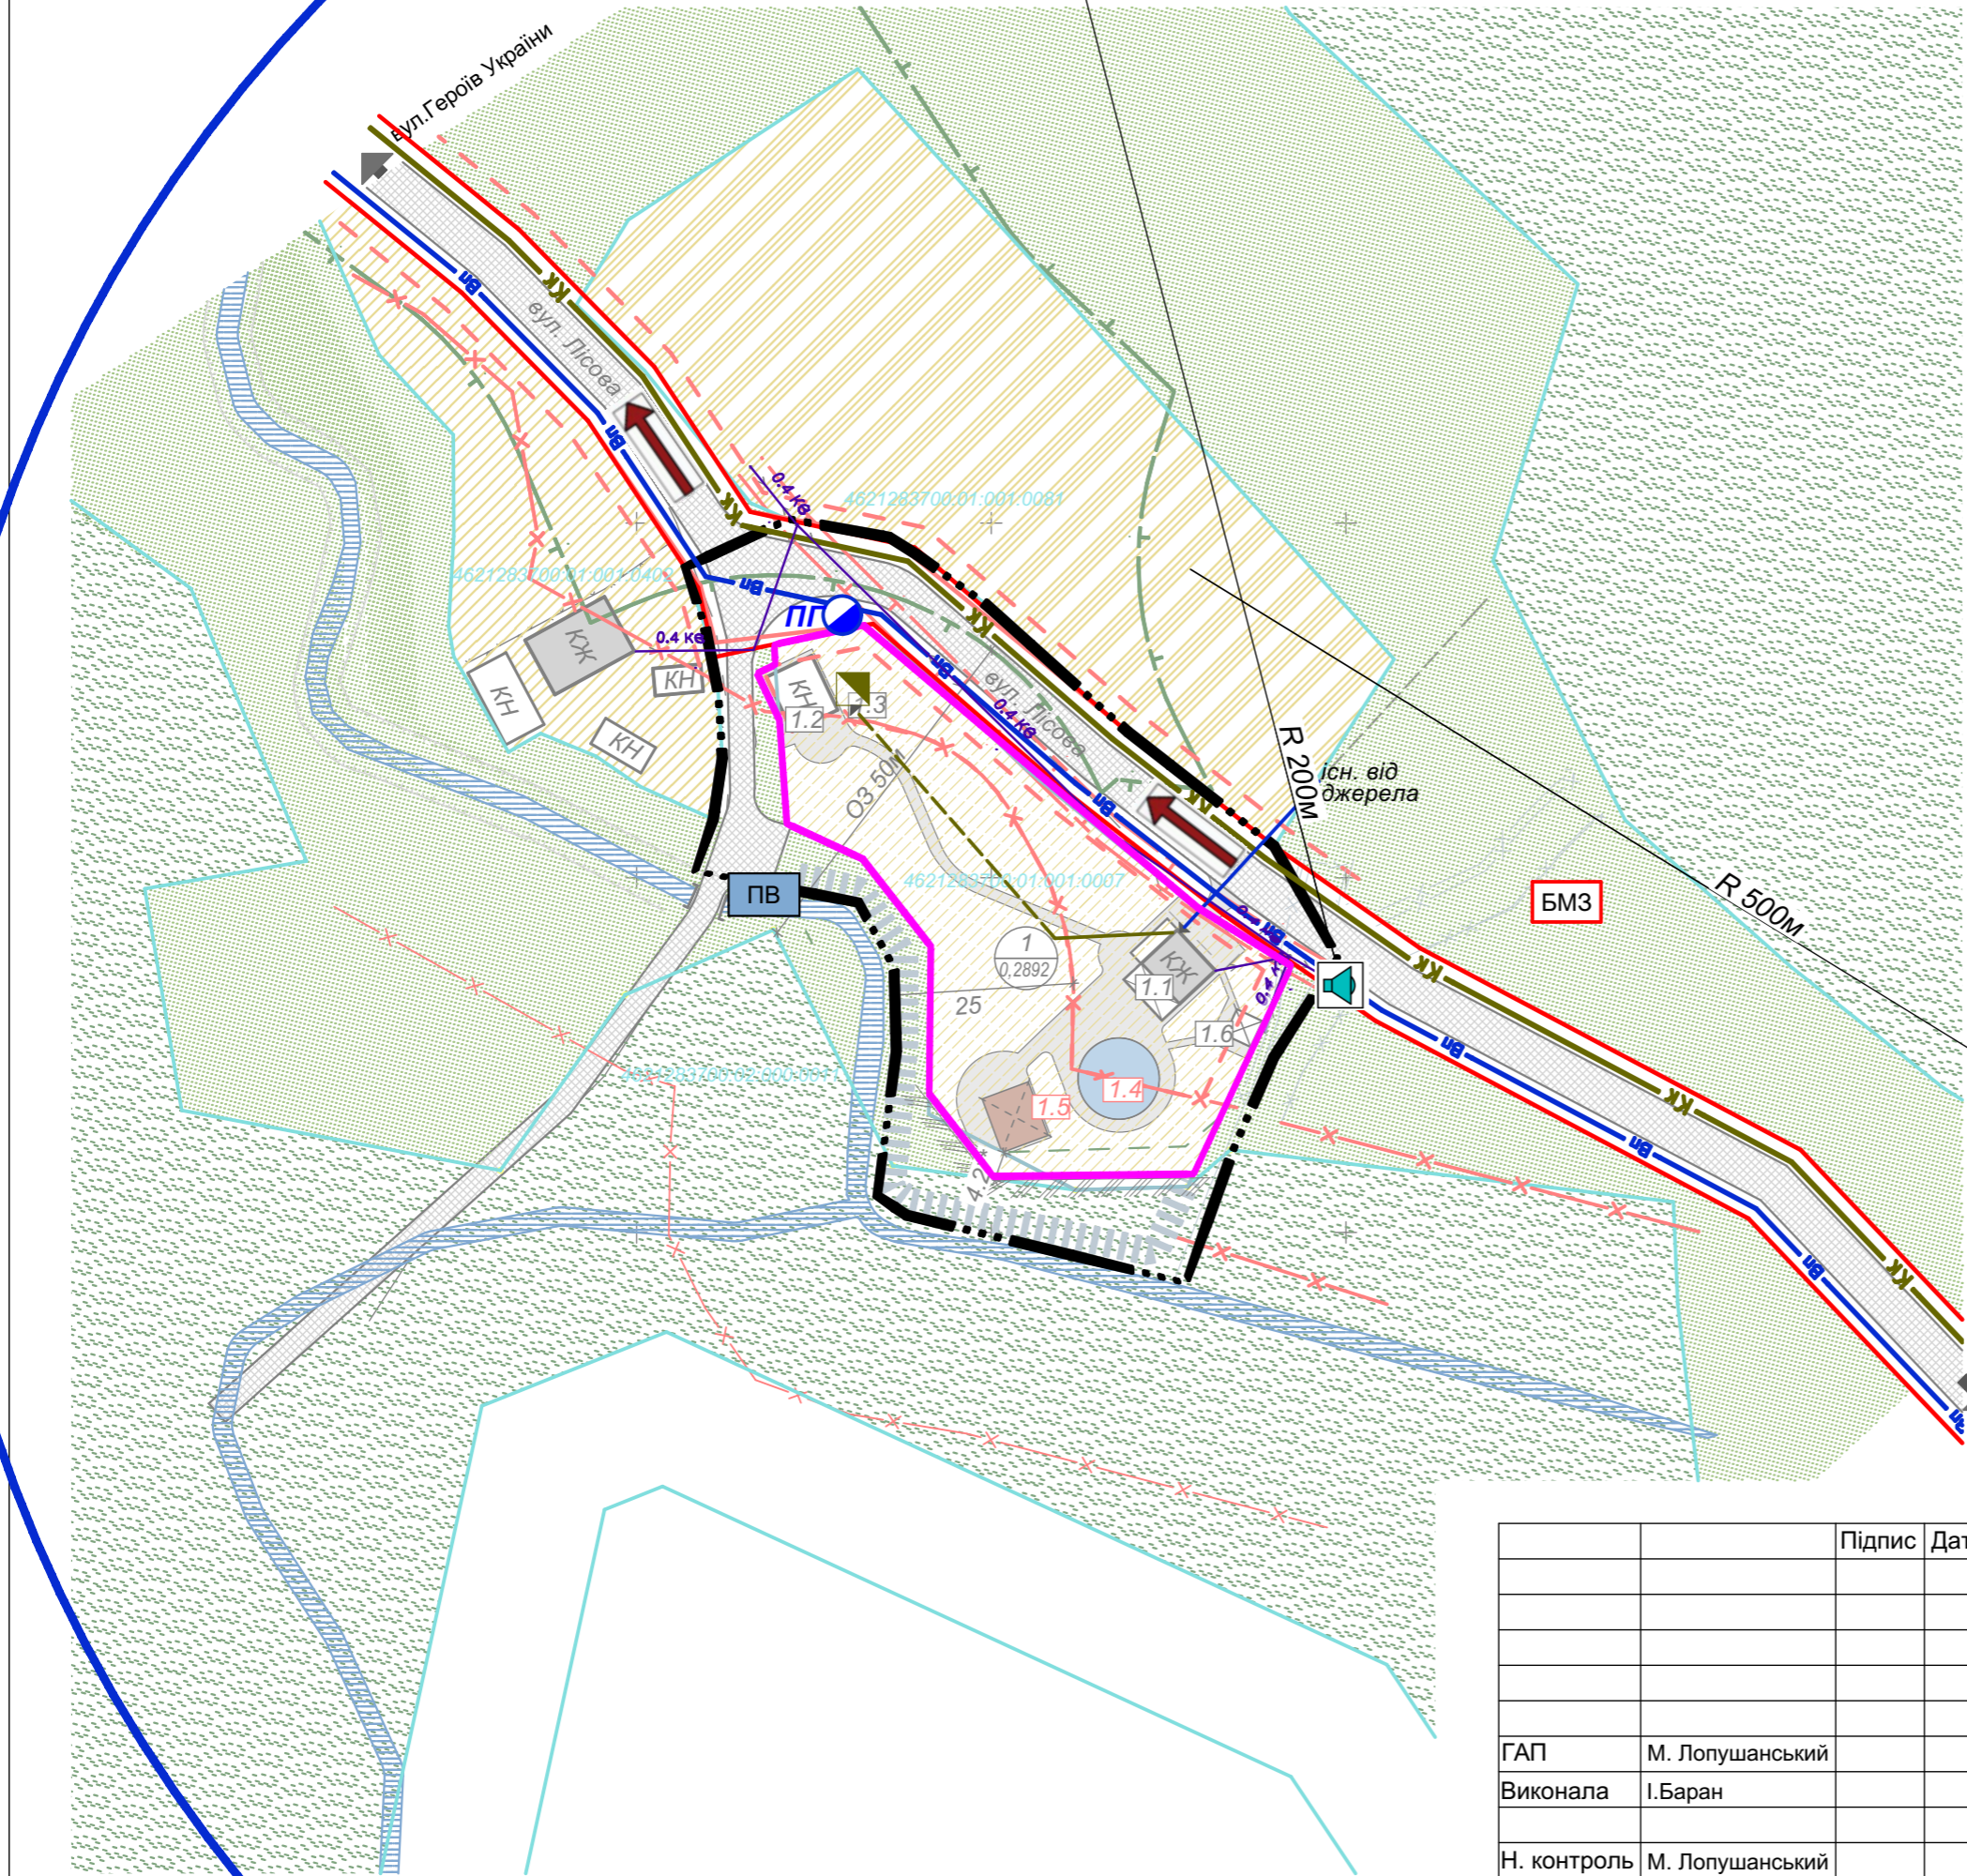


Схема інженерно-технічних заходів цивільного захисту на особливий час


М 1:1000



УМОВНІ ПОЗНАЧЕННЯ


існ.	проект.	
—	—	Межа ДПТ
—	—	Межа ділянки проектування
—	—	Червоні лінії
інженерне обладнання території		
—	—	ЛЕП 0,4 кВ
—Вп	—	Водопровід (на позапроектний період)
—Кк	—	Каналізаційна мережа (на позапроектний період)
—	—	Водопровід локальний
—	—	Каналізаційна мережа локальна
—	—	Каналізаційний септик
—	—	Смуга влаштування заходів від підтоплення
—	—	Смуга протипожежних заходів
інженерно-технічні заходи цивільного захисту		
—	—	Пожезний гідрант
—	—	Вуличний гучномовець
—	—	Радіус дії електросирени (500м)
—	—	Радіус дії гучномовця (200 м)
—	—	Напрямок евакуації
—	—	Місце забору води для потреб пожежогасіння
—	—	Безпечні місця збору населення
—	—	Щілина (найпростіше укриття на особливий період)

		Підпис	Дата	12-2024
				Детальний план території земельної ділянки з кадастровим номером 4621283700:01:001:0007 у с.Залокоть Дрогобицького р-ну, Східницької ТГ Львівської обл.
ГАП	М. Лопушанський			Замовник: Виконавчий комітет Східницької селищної ради
Виконала	І.Баран			Стадія ДПТ
Н. контроль	М. Лопушанський			Аркуш 9
				Аркушів 10
				Схема інженерно-технічних заходів цивільного захисту на особливий час М 1:1000
				ФО-П "Лопушанський М. Р."

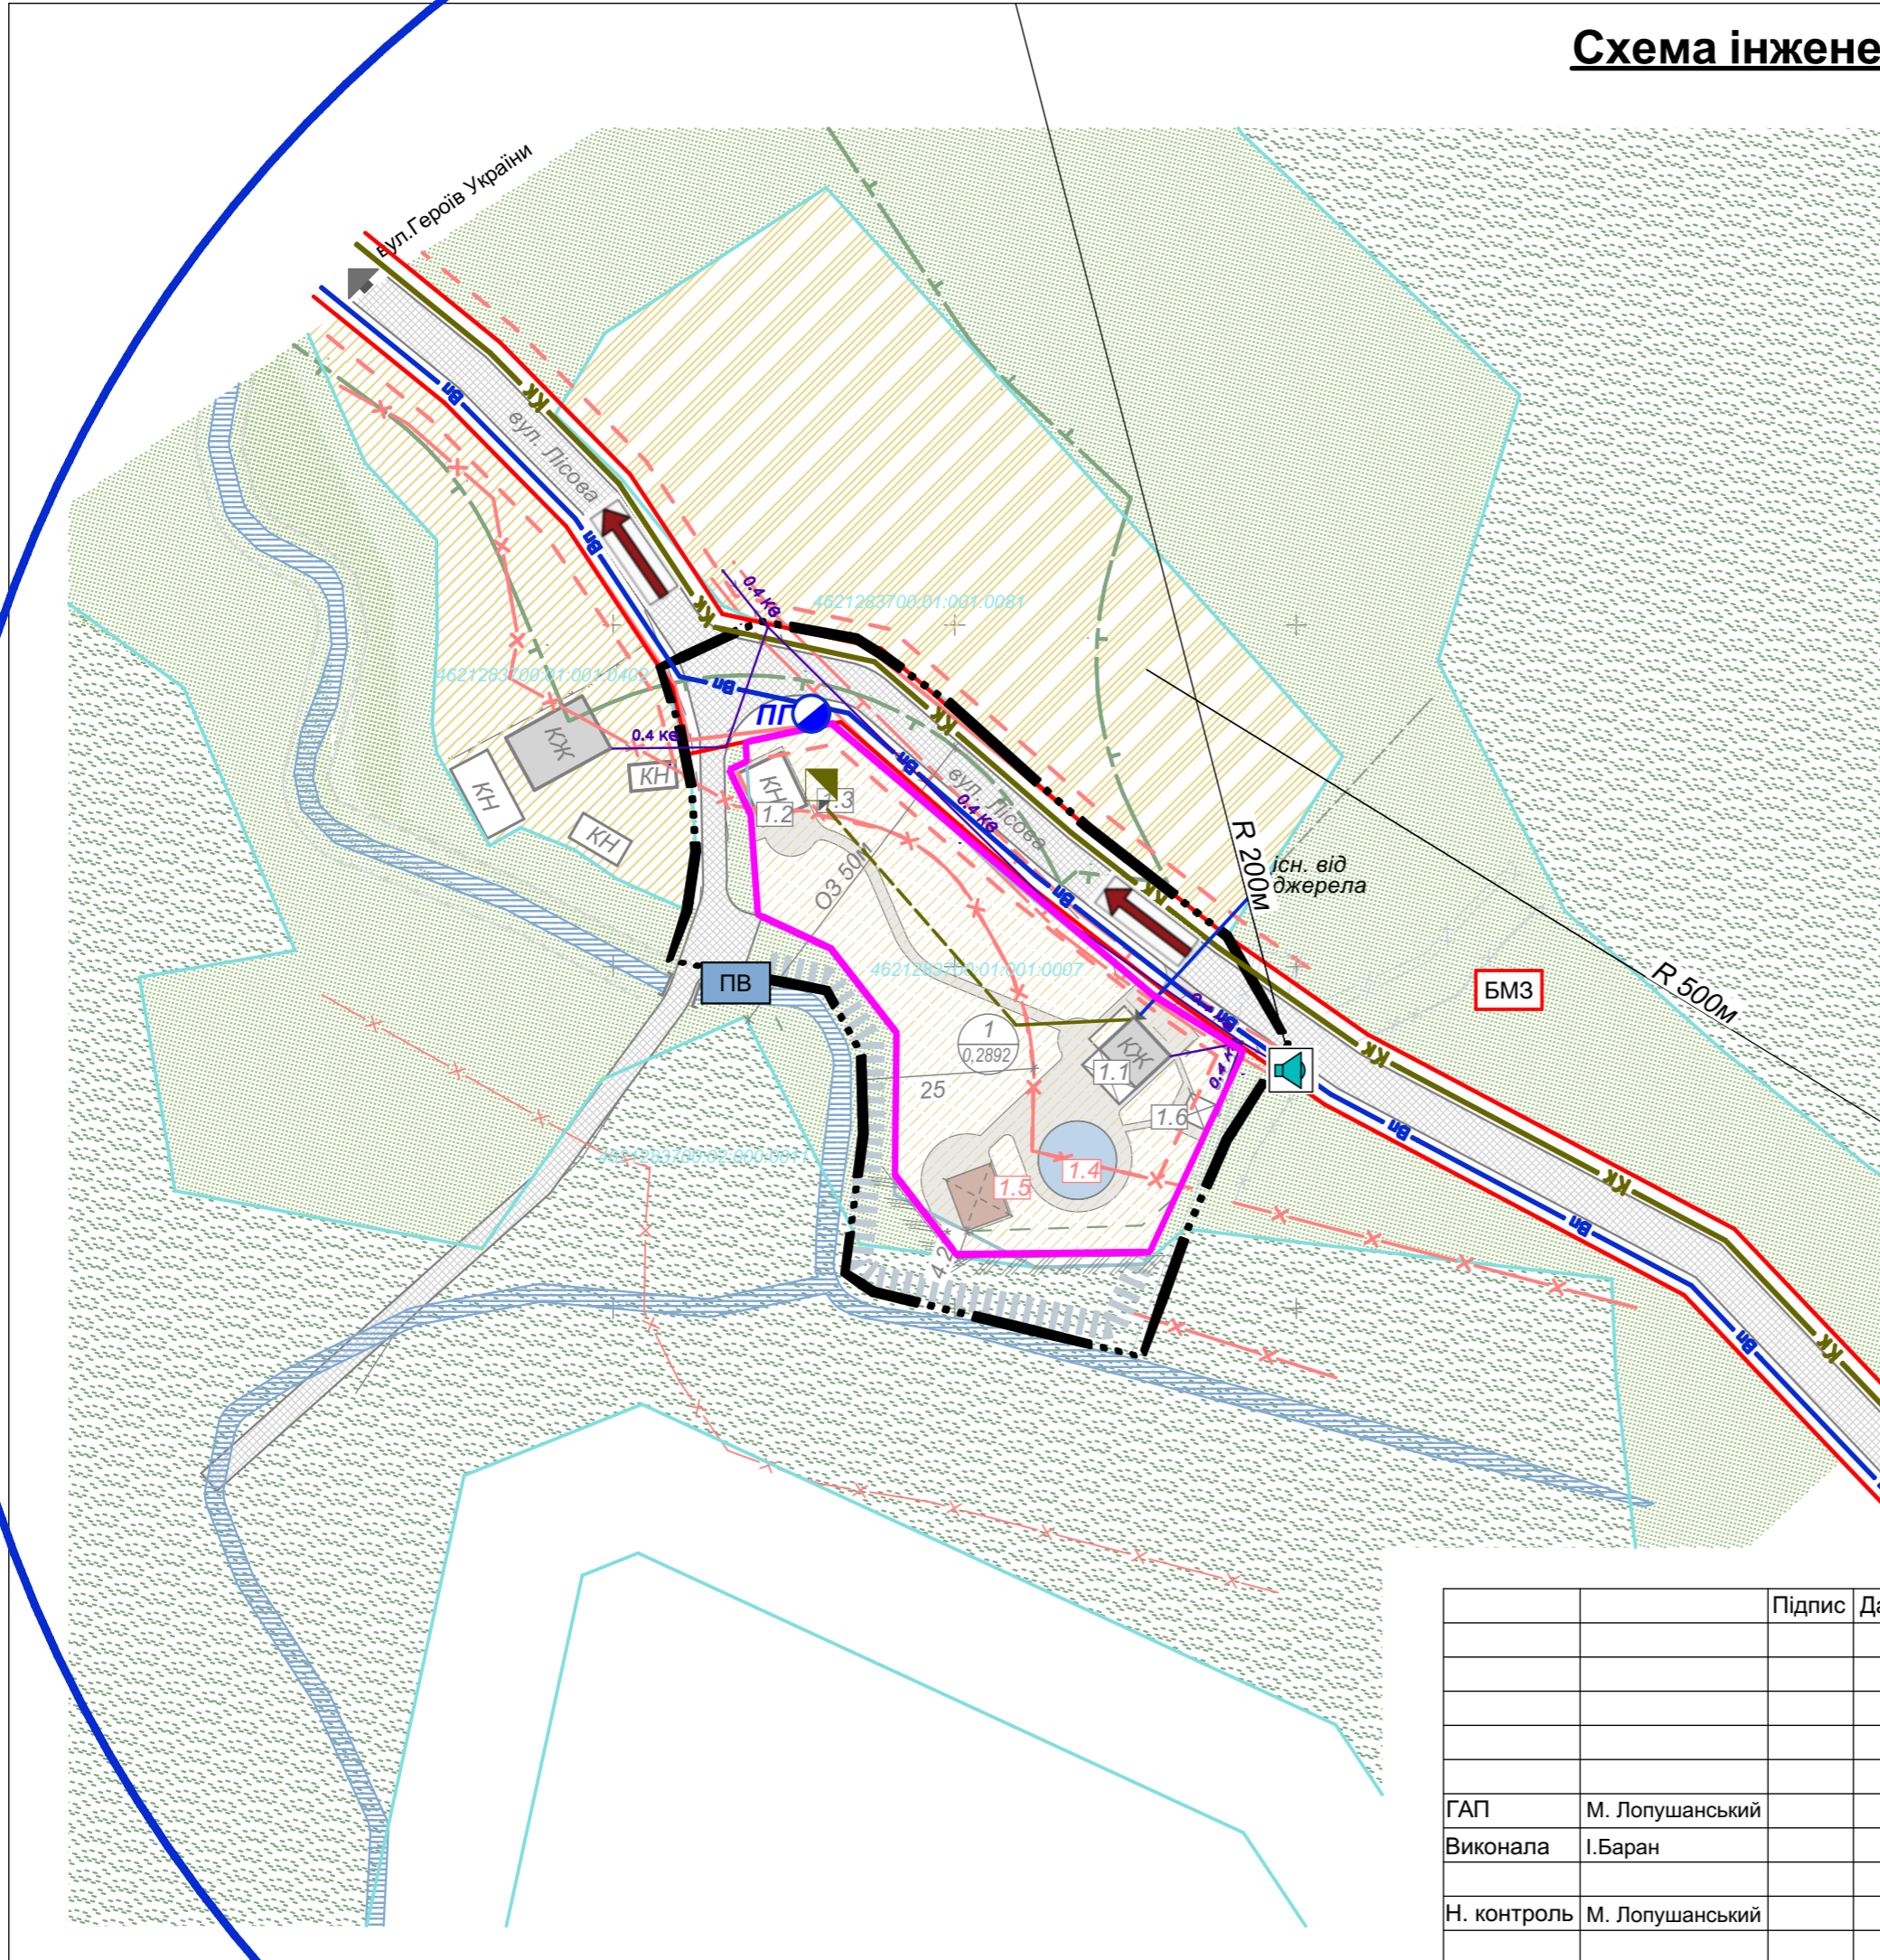

План червоних ліній

М 1:1000

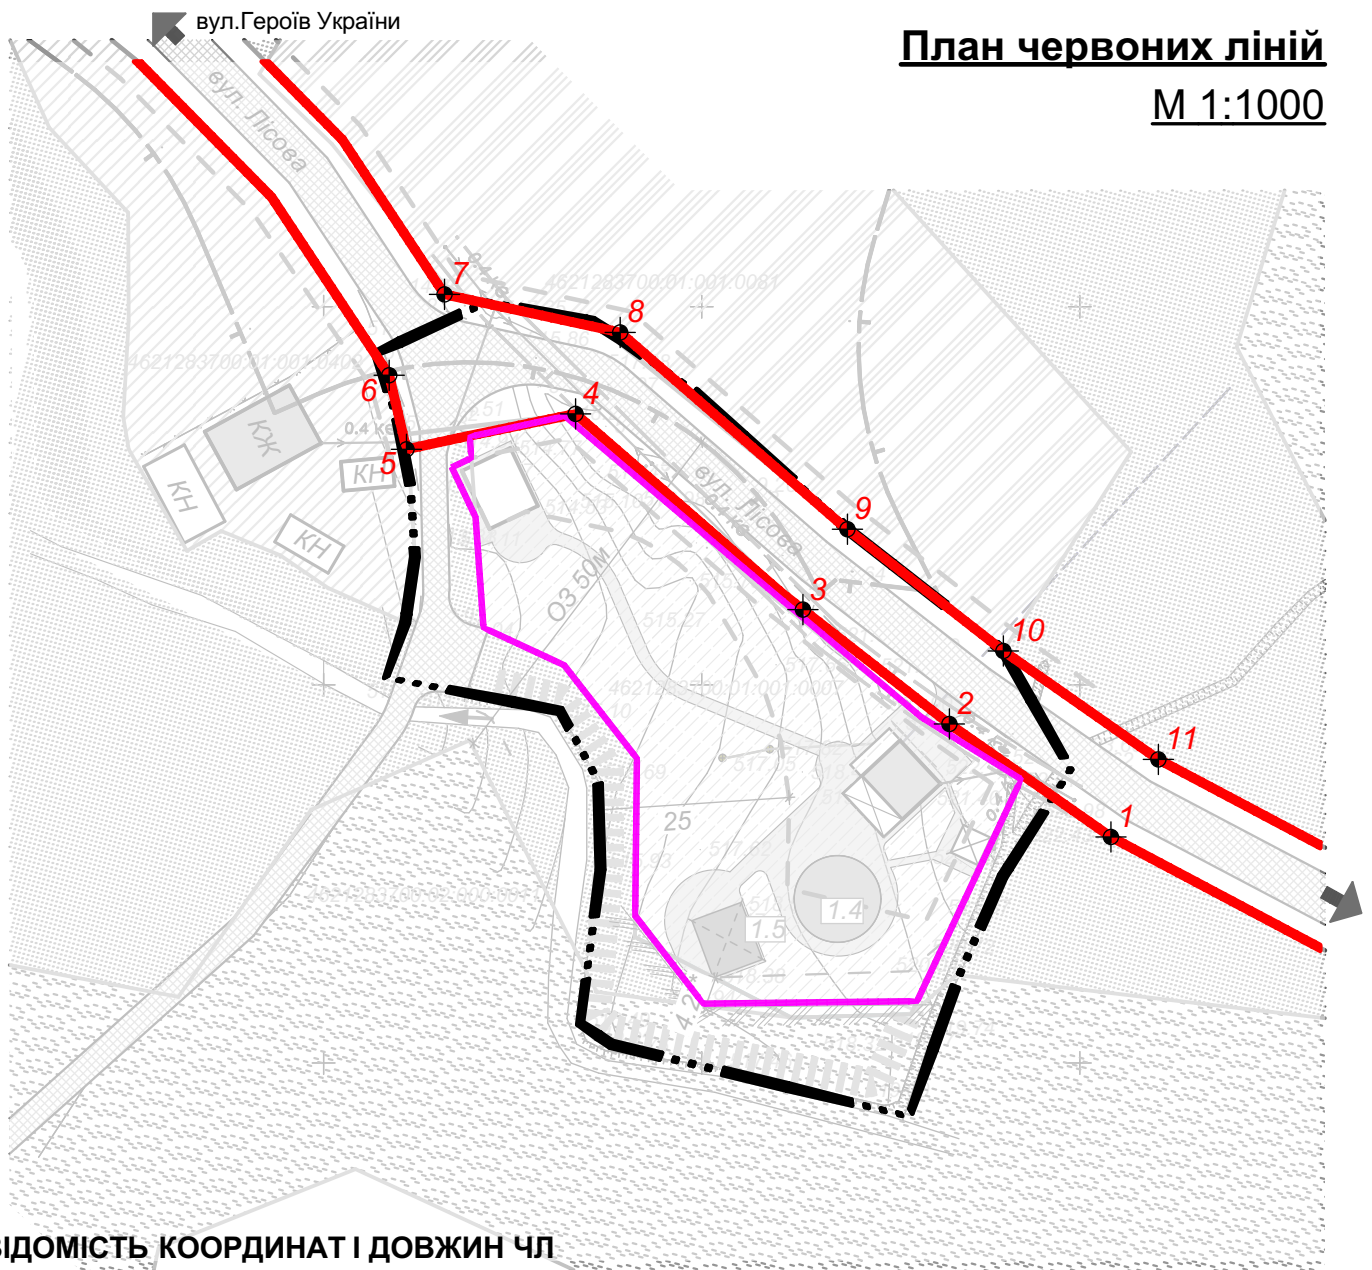

ВІДОМІСТЬ КООРДИНАТ І ДОВЖИН ЧЛ




№	X	Y	Довжина	Кут
1	5,451,948.296	1,280,270.486	26.075	304°57'28"
2	5,451,963.237	1,280,249.124	27.921	307°58'26"
3	5,451,980.422	1,280,227.113	36.321	310°58'52"
4	5,452,004.240	1,280,199.690	22.847	258°09'14"
5	5,451,999.554	1,280,177.328	10.064	346°50'51"
6	5,452,009.352	1,280,175.040	12.956	034°24'05"
7	5,452,020.045	1,280,182.358	23.768	102°13'04"
8	5,452,015.013	1,280,205.587	38.619	130°58'06"
9	5,451,989.688	1,280,234.745	27.293	127°59'28"
10	5,451,972.890	1,280,256.260	25.018	124°58'24"
11	5,451,958.553	1,280,276.759		

УМОВНІ ПОЗНАЧЕННЯ

існ.	проект.	
— ···		Межа ДПТ
	—	Межа ділянки проектування
	—	Червоні лінії
	⊕ 3	Координатні точки

		Підпис	Дата	12-2024		
Детальний план території земельної ділянки з кадастровим номером 4621283700:01:001:0007 у с.Залокоть Дрогобицького р-ну, Східницької ТГ Львівської обл.						
ГАП	М. Лопушанський			Замовник: Виконавчий комітет Східницької селищної ради	Стадія ДПТ	Аркуш 10
Виконала	І.Баран					Аркушів 10
Н. контроль	М. Лопушанський			План червоних ліній М 1:1000	ФО-П "Лопушанський М. Р."	

ПЛАН СУЧАСНОГО ВИКОРИСТАННЯ ЗЕМЕЛЬ
за формою власності із зазначенням категорій та виду цільового призначення, з урахуванням наявних обмежень та обтяжень

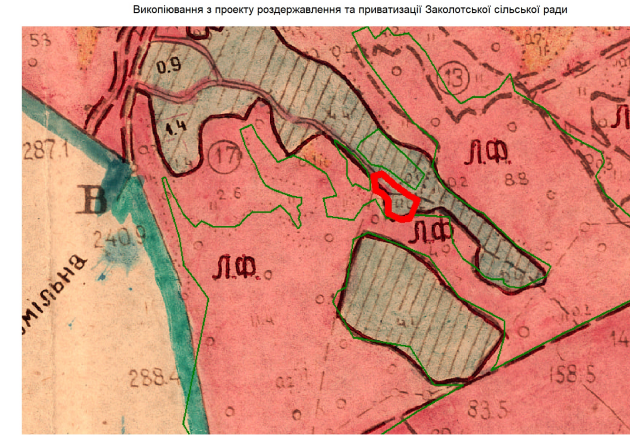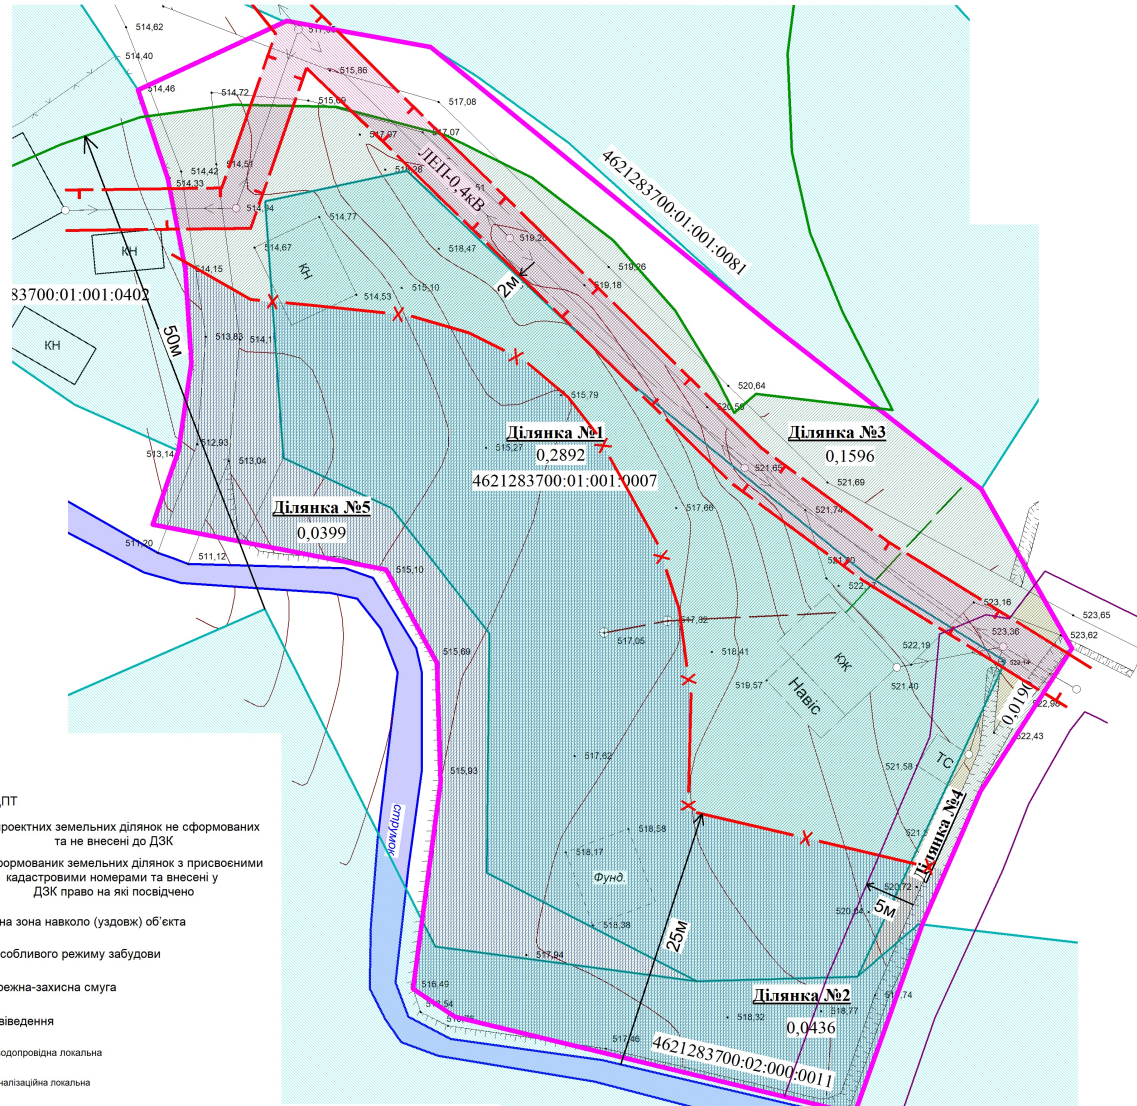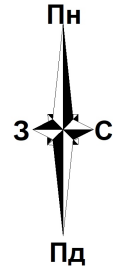

Викопіювання з проекту роздержалення та приватизації Заколотської сільської ради

КЛАСИФІКАЦІЯ ЗЕМЕЛЬНИХ ДІЛЯНОК

	Ділянка №1	Ділянка №2	Ділянка №3	Ділянка №4	Ділянка №5
Кадастровий номер	4621283700:01:001:0007	4621283700:02:000:0011	не присвоєно	не присвоєно	не присвоєно
Форма власності	приватна	державна	комунальна (право власності не посвідчено)	комунальна (право власності не посвідчено)	комунальна (право власності не посвідчено)
Категорія земель	землі сільськогосподарського призначення	землі лісогосподарського призначення	землі житлової та громадської забудови	землі сільськогосподарського призначення	землі сільськогосподарського призначення
Цільове призначення	для ведення особистого селянського господарства	для ведення лісового господарства і пов'язаних з ним послуг	Земельні ділянки запасу (земельні ділянки, які не надані у власність або користування громадянам чи юридичним особам)	Земельні ділянки запасу (земельні ділянки, які не надані у власність або користування громадянам чи юридичним особам)	Земельні ділянки запасу (земельні ділянки, які не надані у власність або користування громадянам чи юридичним особам)
Код КВЦПЗ	01.03	09.01	03.19	01.17	01.17
Площа, га	0,2892	0,0436	0,1596	0,0190	0,0399
Угіддя	002.01 Сіножаті	005.01 Земельні лісові ділянки, вириті лісовою рослинністю	008.02 Вулиці та бульварні (включаючи тротуари), набережні, площі	002.01 Сіножаті	002.01 Сіножаті


- межа ДПТ
- межа проектних земельних ділянок не сформованих та не внесених до ДЗК
- межі сформованих земельних ділянок з присвоєними кадастровими номерами та внесеними у ДЗК право на які посвідчено
- охоронна зона навколо (уздовж) об'єкта
- зона особливого режиму забудови
- прибережна-захисна смуга
- смуга виведення
- труба водопровідна локальна
- труба каналізаційна локальна

ПЕРЕЛІК ОБМЕЖЕНЬ У ВИКОРИСТАННІ У МЕЖАХ ДПТ (ІСНУЮЧІ)

№ п/п	Код обмеження	Назва обмеження	Площа, га
1	01.05	Охоронна зона навколо (уздовж) об'єкта енергетичної системи	0,0539
2	05.02	Прибережна захисна смуга вздовж річок, навколо волоків та на островах	0,2725
3	05.05	Смуга виведення	0,0299
4	06.01	Зона особливого режиму забудови	0,5074

Директор	М.Р. Лопушанський	Детальний план території земельної ділянки з кадастровим номером 4621283700:01:001:0007 у с.Заколоті Дрогобицького р-ну, Східницької ТГ Львівської обл.	Масштаб	Лист	Листів
Виконав	А.Ю. Малицький				
		ПЛАН СУЧАСНОГО ВИКОРИСТАННЯ ЗЕМЕЛЬ за формою власності із зазначенням категорій та виду цільового призначення, з урахуванням наявних обмежень та обтяжень	1:500	1	4

План земельних ділянок,
сформованих за результатами розроблення детального плану,
відомості про які підлягають внесенню до Державного земельного кадастру

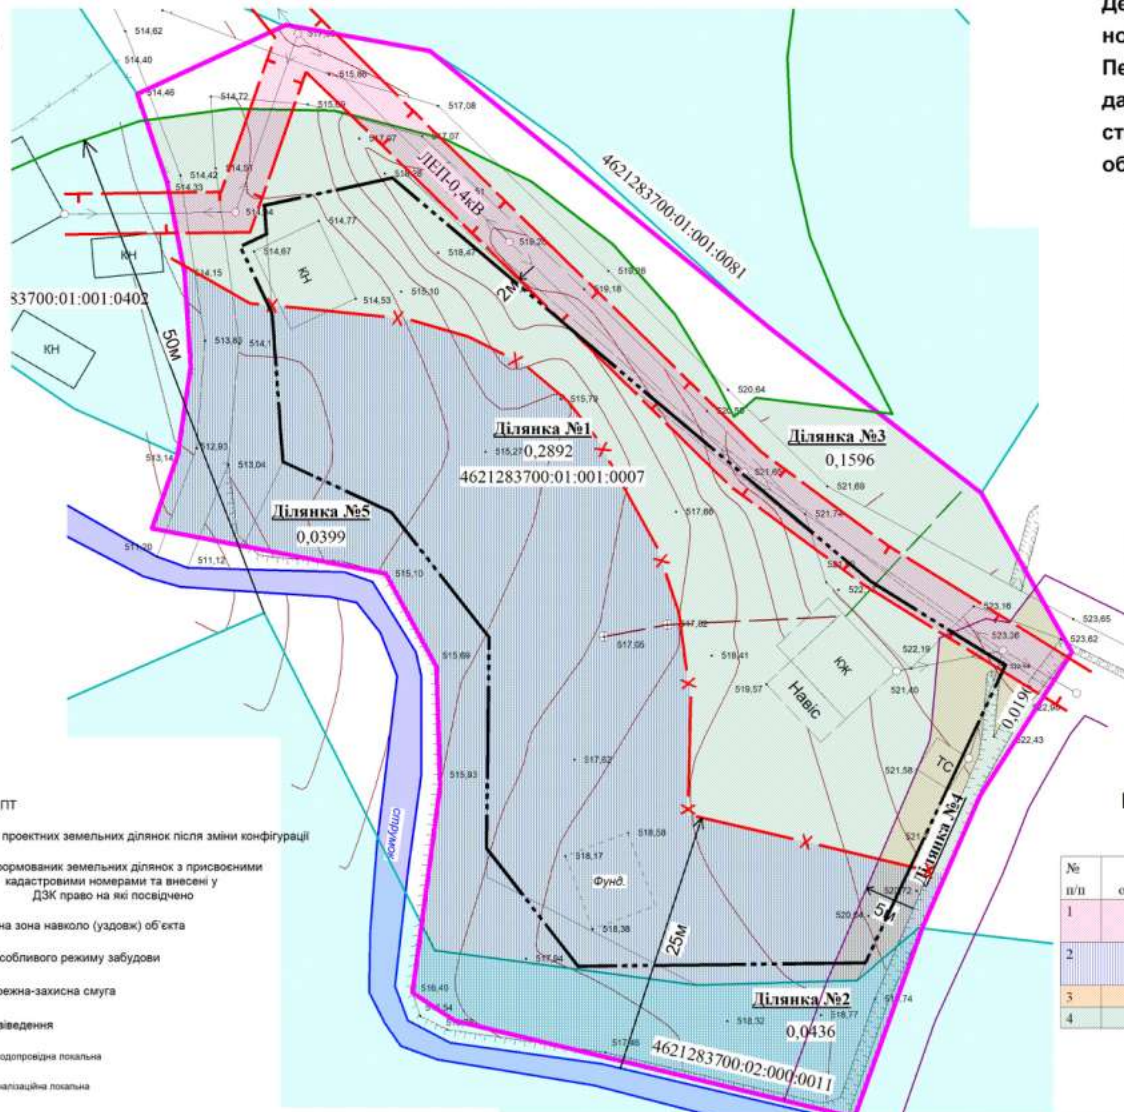

Детальним планом не передбачається формування нових земельних ділянок.
Передбачається зміна конфігурації, внесення змін у дані ДЗК вже сформованої земельної ділянки №1 стосовно категорії земель, цільового призначення та обмежень у використанні.


КЛАСИФІКАЦІЯ ЗЕМЕЛЬНИХ ДІЛЯНОК (ПРОЕКТНА)

	Ділянка №1	Ділянка №2	Ділянка №3	Ділянка №4	Ділянка №5
Кадастровий номер	4621283700:01:001:0007	4621283700:02:000:0011 (частково)	не присвоєно	не присвоєно	не присвоєно
Форма власності	приватна	державна	комунальна (право власності не посвідчено)	комунальна (право власності не посвідчено)	комунальна (право власності не посвідчено)
Категорія земель	землі житлової та громадської забудови	землі лісогосподарського призначення	землі житлової та громадської забудови	землі сільськогосподарського призначення	землі сільськогосподарського призначення
Цільове призначення	для будівництва і обслуговування житлового будинку, господарських будівель і споруд (присадибна ділянка)	для ведення лісового господарства і пов'язаних з ним послуг	Земельні ділянки запасу (земельні ділянки, які не надані у власність або користування громадянам чи юридичним особам)	Земельні ділянки запасу (земельні ділянки, які не надані у власність або користування громадянам чи юридичним особам)	Земельні ділянки запасу (земельні ділянки, які не надані у власність або користування громадянам чи юридичним особам)
Код КНІДПЗ	02.01	09.01	03.19	01.17	01.17
Площа, га	0,2892	0,0436	0,1596	0,0190	0,0399
Угіддя	002.01 Сіножаті	005.01 Земельні лісові ділянки, відкриті лісовою рослинністю	008.02 Вулиці та бульварні (включаючи тротуари), набережні, площі	002.01 Сіножаті	002.01 Сіножаті

ПЕРЕЛІК ОБМЕЖЕНЬ У ВИКОРИСТАННІ У МЕЖАХ ДПТ (ІСНУЮЧІ)


№ п/п	Код обмеження	Назва обмеження	Ділянка №1	Ділянка №2	Ділянка №3	Ділянка №4	Ділянка №5
1	01.05	Охоронна зона навколо (уздовж) об'єкта енергетичної системи	0,0037		0,0424	0,0078	
2	05.02	Прибережна захисна смуга вздовж річок, навколо водойм та на островах	0,1631	0,0436	0,0228	0,0031	0,0399
3	05.05	Смуга виведення	0,0131	0,0071	0,0038	0,0059	
4	06.01	Зона особливого режиму забудови	0,2892	0,0436	0,1156	0,0190	0,0399

Директор	М.Р. Лопушанський	Детальний план території земельної ділянки з кадастровим номером 4621283700:01:001:0007 у с.Залокоть Дрогобицького р-ну, Східницької ТГ Львівської обл.	Масштаб	Лист	Листів
Виконав	А.Ю. Мацішкін	План земельних ділянок, сформованих за результатами розроблення детального плану, відомості про які підлягають внесенню до Державного земельного кадастру	1:500	2	4
			ФОП ЛОПУШАНСЬКИЙ М.Р. 2024		

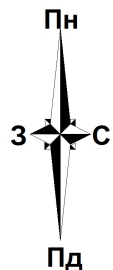

План земельних ділянок, право власності на які посвідчено до 2004 року та відомості про які не внесено до Державного земельного кадастру


Земельні ділянки, право власності на які посвідчено до 2004 року та відомості про які не внесено до Державного земельного кадастру не виявлено

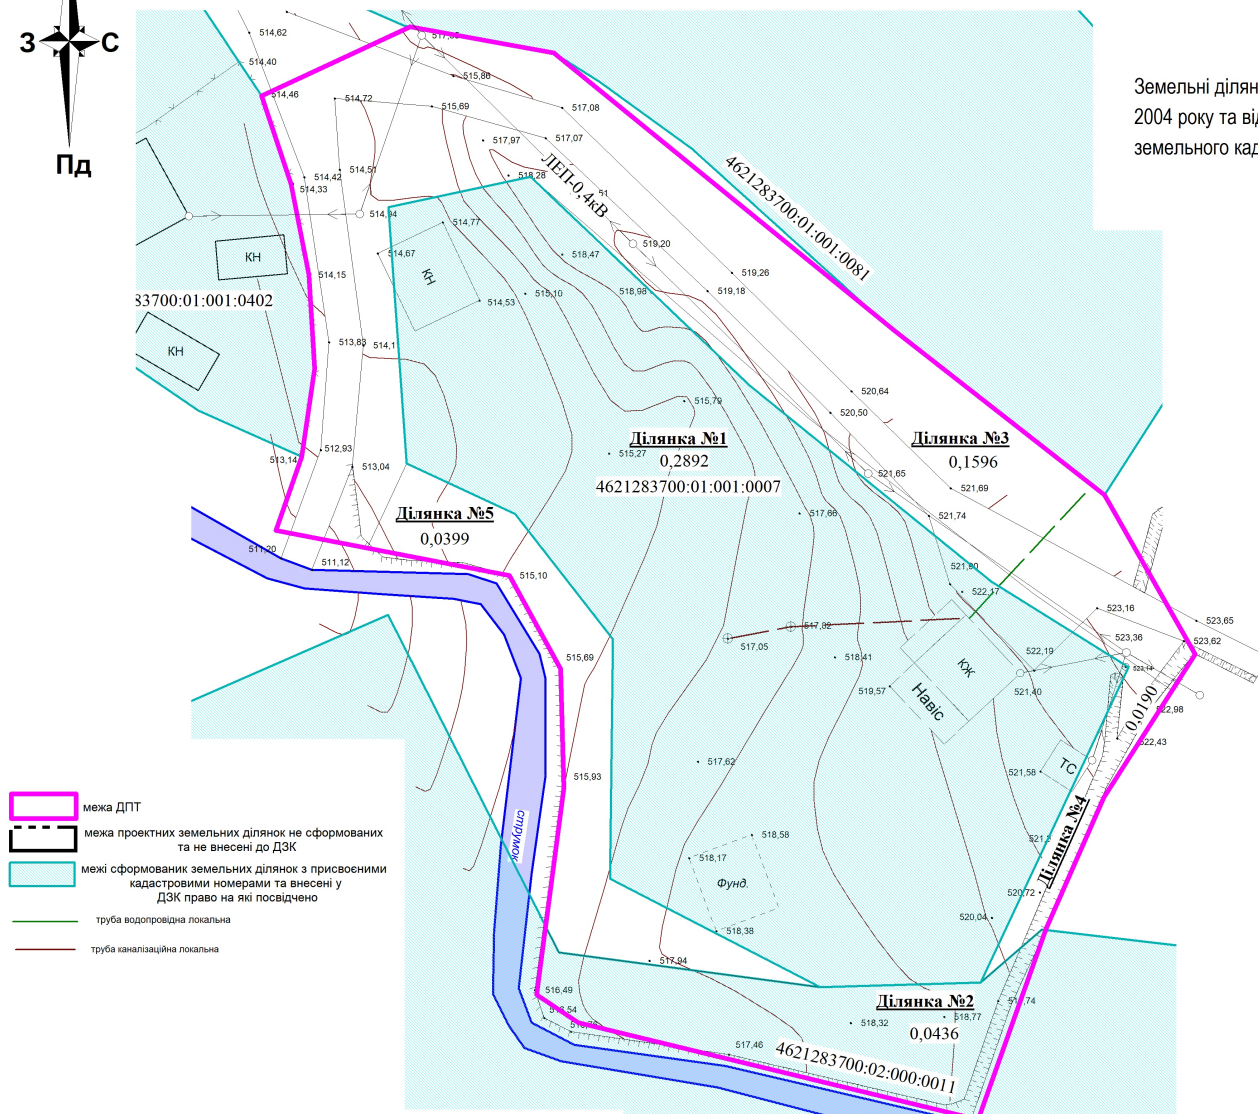

- межа ДПТ
- межа проектних земельних ділянок не сформованих та не внесених до ДЗК
- межі сформованих земельних ділянок з присвоєними кадастровими номерами та внесених у ДЗК право на які посвідчено
- труба водопровідна локальна
- труба каналізаційна локальна

Директор		М.Р. Лопушанський	Детальний план території земельної ділянки з кадастровим номером 4621283700:01:001:0007 у с.Залокоть Дрогобицького р-ну, Східницької ТГ Львівської обл.	Масштаб	Лист	Листів
Виконав		А.Ю. Малицький				
			План земельних ділянок, право власності на які посвідчено до 2004 року та відомості про які не внесено до Державного земельного кадастру	1:500	3	4
				ФОП ЛОПУШАНСЬКИЙ М.Р. 2024		

**ПЛАН ОБМЕДЕНЬ У ВИКОРИСТАННІ ЗЕМЕЛЬ,
відомості про які підлягають внесенню до Державного земельного кадастру на
підставі розробленої містобудівної документації**

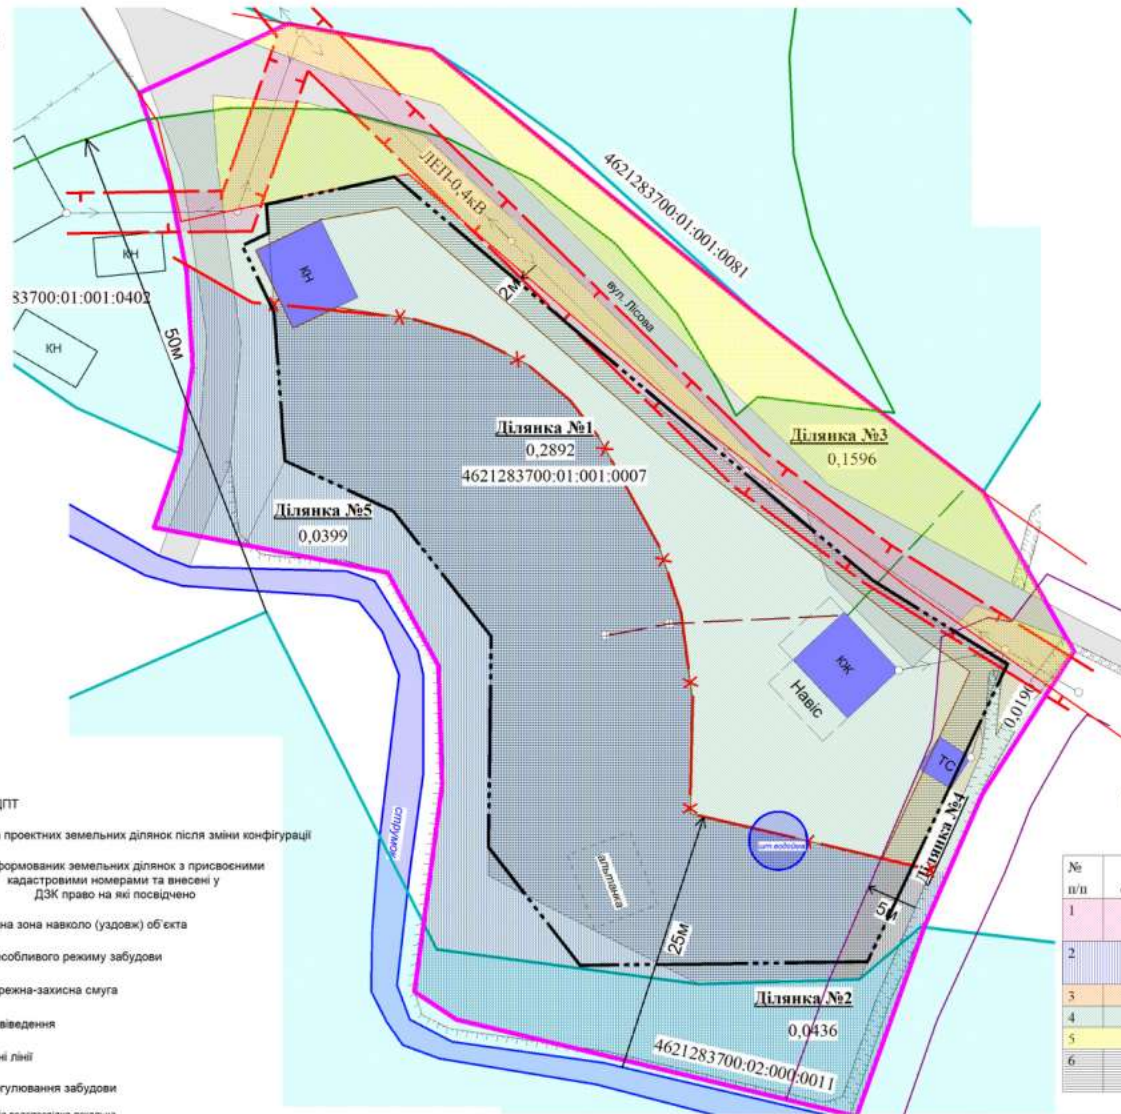

КЛАСИФІКАЦІЯ ЗЕМЕЛЬНИХ ДІЛЯНОК (ПРОЕКТНА)

	Ділянка №1	Ділянка №2	Ділянка №3	Ділянка №4	Ділянка №5
Кадастровий номер	4621283700-01-001-0007	4621283700-02-000-0011 (частково)	не присвоєно	не присвоєно	не присвоєно
Форма власності	приватна	державна	комунальна (право власності не посвідчено)	комунальна (право власності не посвідчено)	комунальна (право власності не посвідчено)
Категорія земель	землі житлової та громадської забудови	землі лісогосподарського призначення	землі житлової та громадської забудови	землі сільськогосподарського призначення	землі сільськогосподарського призначення
Цільове призначення	для будівництва і обслуговування житлового будинку, господарських будівель і споруд (присадибна ділянка)	для ведення лісового господарства і пов'язаних з ним послуг	Земельні ділянки запасу (земельні ділянки, які не надані у власність або користування громадянам чи юридичним особам)	Земельні ділянки запасу (земельні ділянки, які не надані у власність або користування громадянам чи юридичним особам)	Земельні ділянки запасу (земельні ділянки, які не надані у власність або користування громадянам чи юридичним особам)
Код КНДЦЗ	02.01	09.01	03.19	01.17	01.17
Площа, га	0,2892	0,0436	0,1596	0,0190	0,0399
Угіддя	002.01 Сіножаті	005.01 Земельні лісові ділянки, відкриті лісовою рослинністю	008.02 Вулиці та бульварні (включаючи тротуари), набережні, площі	002.01 Сіножаті	002.01 Сіножаті

**ПЕРЕЛІК ОБМЕЖЕНЬ У ВИКОРИСТАННІ
У МЕЖАХ ДПТ (ПРОЕКТНІ)**

№ п/п	Код обмеження	Назва обмеження	Ділянка №1	Ділянка №2	Ділянка №3	Ділянка №4	Ділянка №5
1	01.05	Охоронна зона навколо (уздовж) об'єкта енергетичної системи	0,0037		0,0424	0,0078	
2	05.02	Прибережна захисна смуга вздовж річок, навколо водойм та на островах	0,1631	0,0436	0,0228	0,0031	0,0399
3	05.05	Смуга відведення	0,0131	0,0071	0,0038	0,0059	
4	06.01	Зона особливого режиму забудови	0,2892	0,0436	0,1156	0,0190	0,0399
5	06.01.1	Території в червоних лініях			0,0859		
6	06.01.5	Території в лініях регулювання забудови	0,1894				

- межа ДПТ
- межа проектних земельних ділянок після зміни конфігурації
- межі сформованих земельних ділянок з присвоєними кадастровими номерами та внесені у ДЗК право на які посвідчено
- охоронна зона навколо (уздовж) об'єкта
- зона особливого режиму забудови
- прибережна-захисна смуга
- смуга відведення
- червоні лінії
- лінії регулювання забудови
- труба водопровідна локальна
- труба каналізаційна локальна

Директор	М.Р. Лопушанський	Детальний план території земельної ділянки з кадастровим номером 4621283700-01-001-0007 у с.Залокоть Дрогобицького р-ну, Східницької ТГ Львівської обл.	Масштаб	Лист	Листів
Виконав	А.Ю. Маацький	План земельних ділянок, сформованих за результатами розроблення детальнього плану, відомості про які підлягають внесенню до Державного земельного кадастру	1:500	4	4
			ФОП ЛОПУШАНСЬКИЙ М.Р. 2024		